
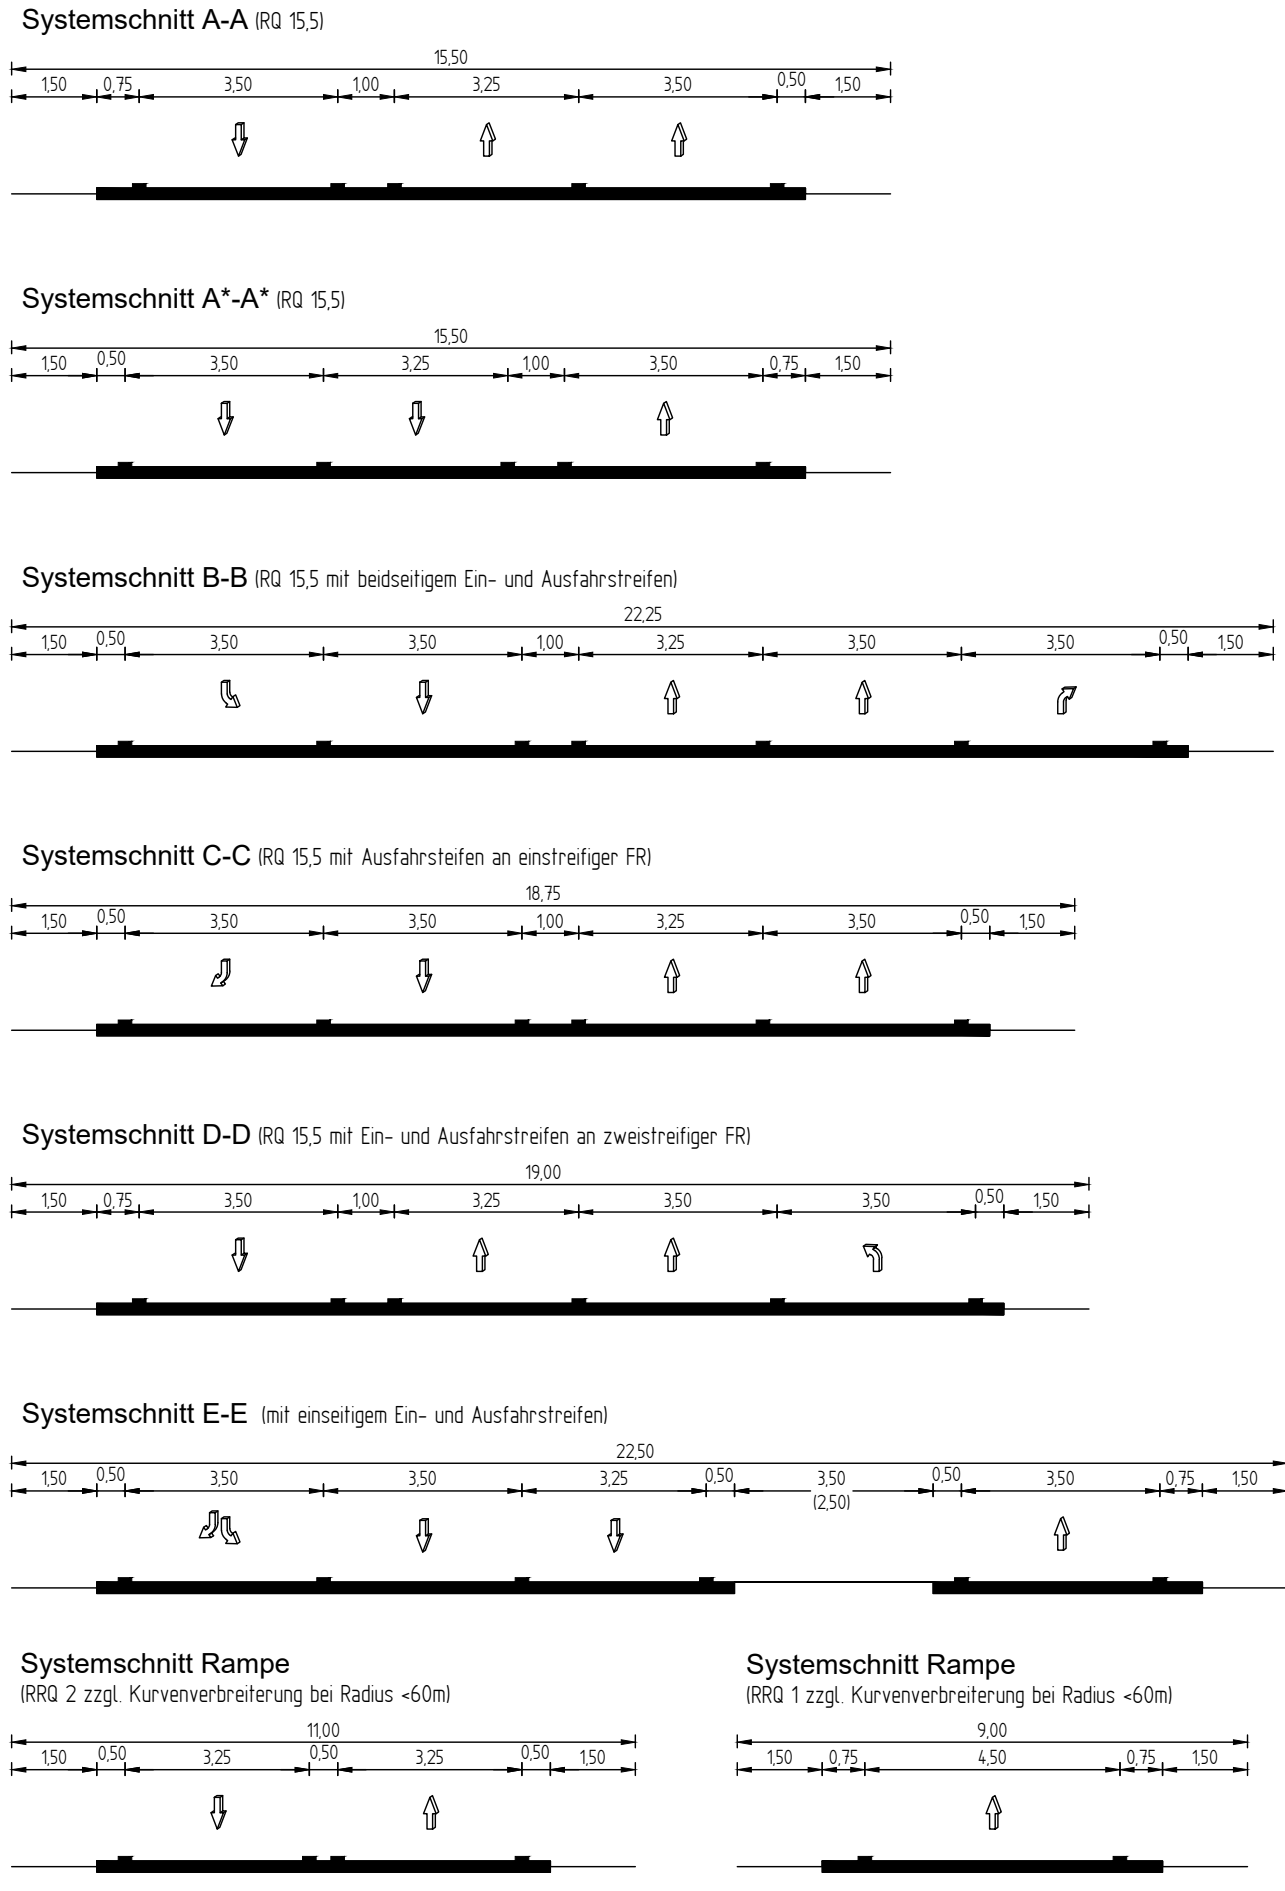


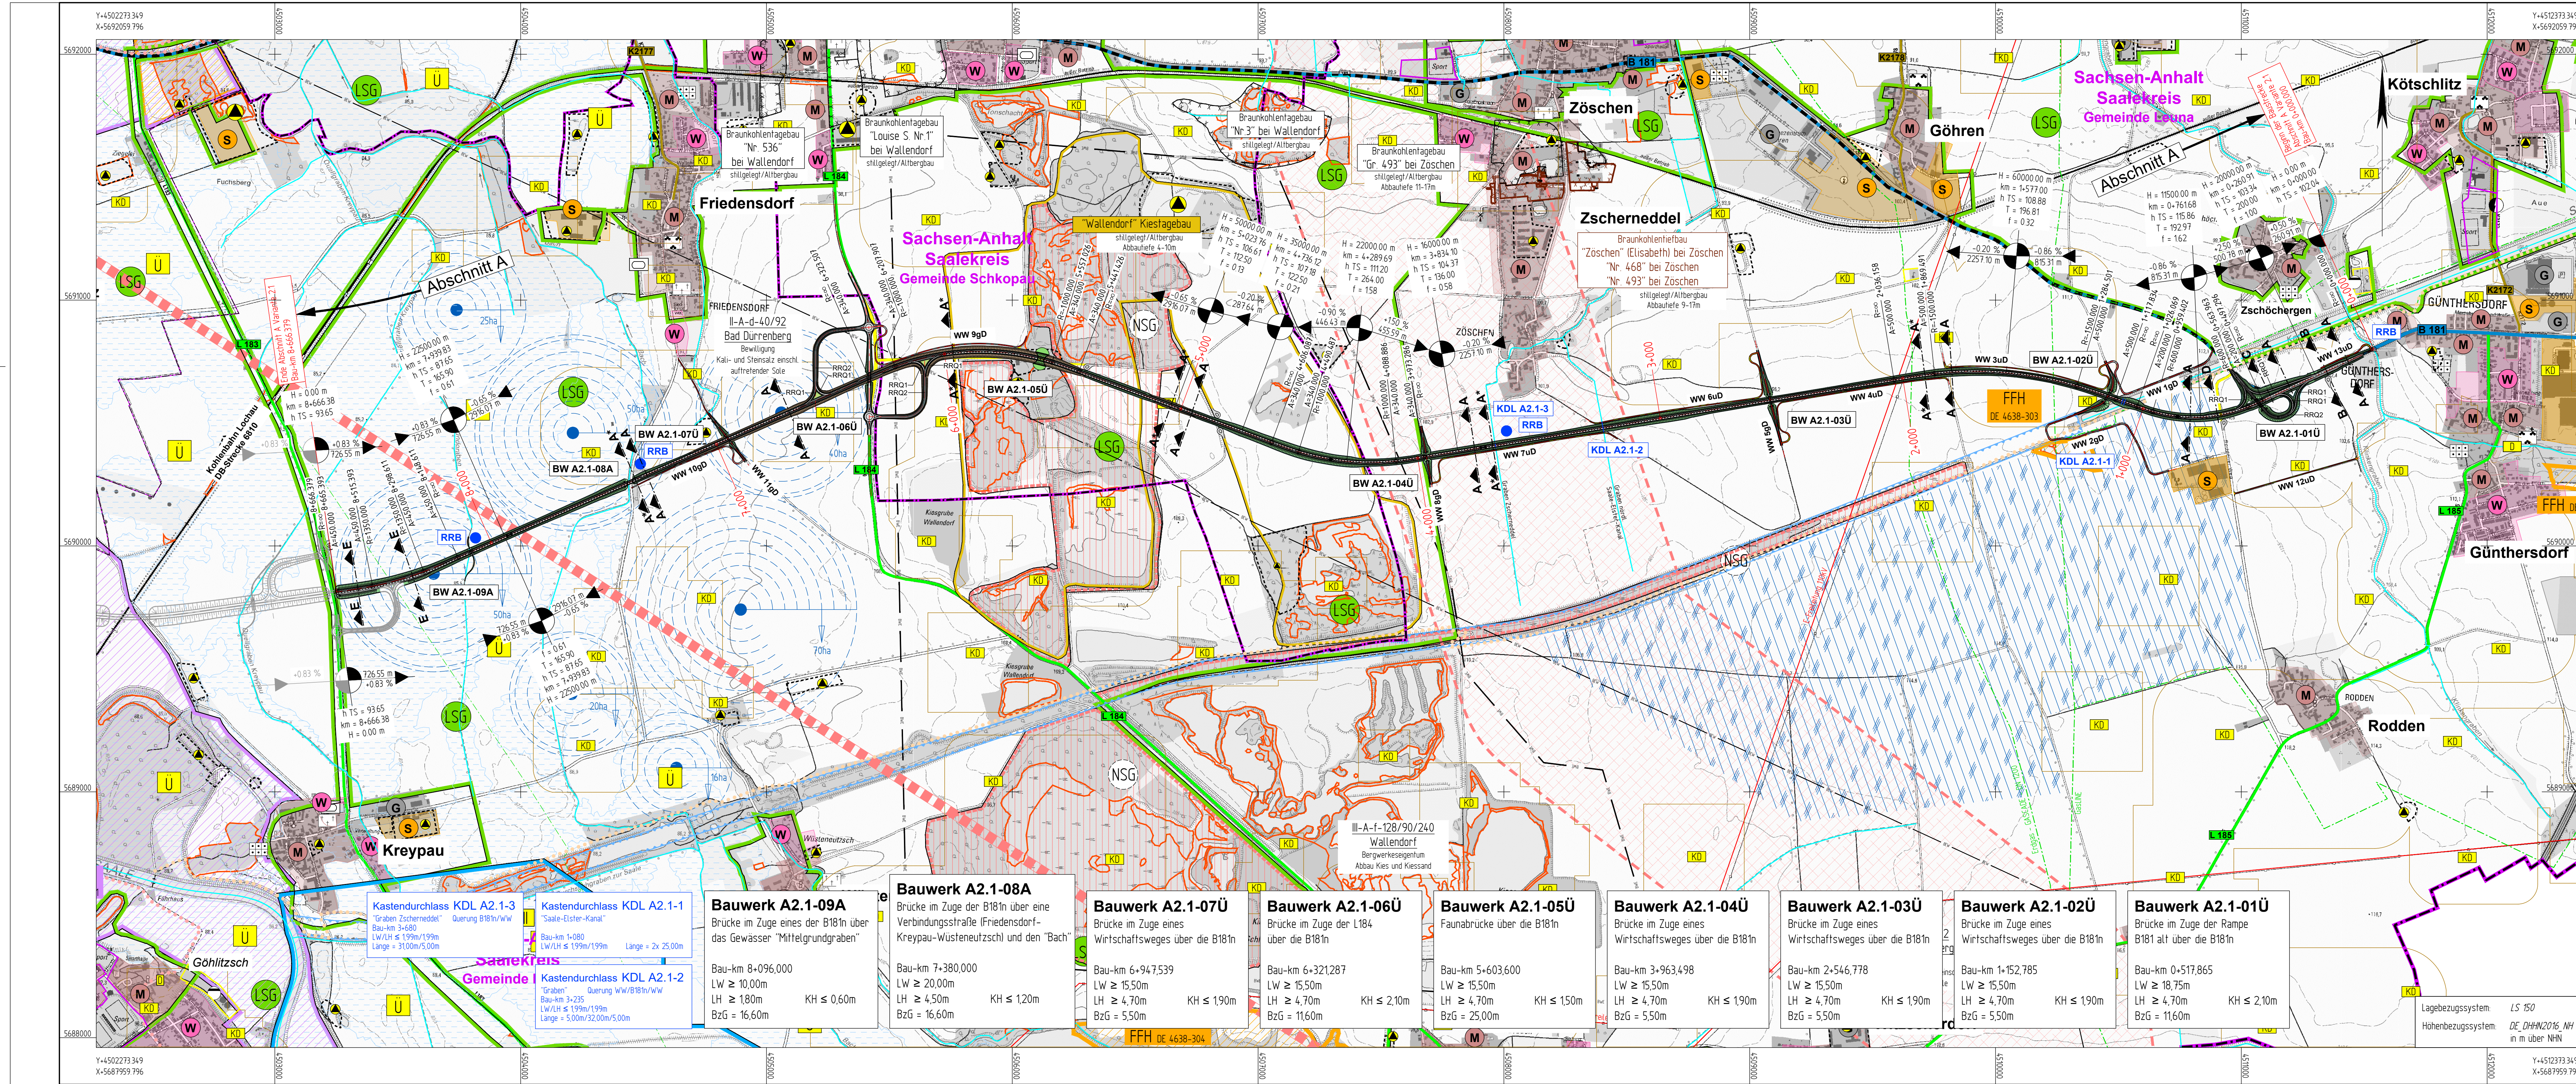

|              |                                                                                 |                   |             |             |
|--------------|---------------------------------------------------------------------------------|-------------------|-------------|-------------|
|              | Entwerfer/Bauherr<br>Battenberg & Koch GbR<br>W. und S. Battenberg, T. Brechtel |                   | Datum       | Zeichen     |
|              | VERKEHRS-, TIEF- UND WASSERBAU                                                  |                   | bearbeitet: | Künzel      |
|              | Landesstraßenbaubehörde Sachsen-Anhalt<br>Regionalbereich Süd                   |                   | gezeichnet: | Menzel      |
|              | An der Fliederwegkaserne 21<br>06130 Halle (Saale)                              |                   | geprüft:    | 11/2023     |
| Rev.-Nummer: |                                                                                 | 104/518/2/522/1/A |             | gez. Zander |

|      |                   |        |          |
|------|-------------------|--------|----------|
| Nr.: | Art der Änderung: | Datum: | Zeichen: |
|      |                   |        |          |

## RAUMVERTRÄGLICHKEITSPRÜFUNG

|                                                                                       |  |                            |
|---------------------------------------------------------------------------------------|--|----------------------------|
| Straßenbauverwaltung<br>Landesstraßenbaubehörde Sachsen-Anhalt<br>Regionalbereich Süd |  | Unterlage/Balkt Nr.: 522/1 |
| Straße: B 181                                                                         |  | Lageplan                   |
| PROJIS-Nr.: 1517991600                                                                |  | Variante A 2.1             |
| aufgestellt:                                                                          |  | Maßstab: 1:10'000          |
| Halle (Saale), den 08.12.2023                                                         |  |                            |
| Landesstraßenbaubehörde Sachsen-Anhalt<br>Regionalbereich Süd                         |  |                            |
| im Auftrag: gez. Bredner                                                              |  |                            |

Darstellung auf der Grundlage von Geobasisdaten  
DTK10 Geobasis-DE/LVermGeo LSA: 2017/010809 | www.lvermgeo.sachsen-anhalt.de