
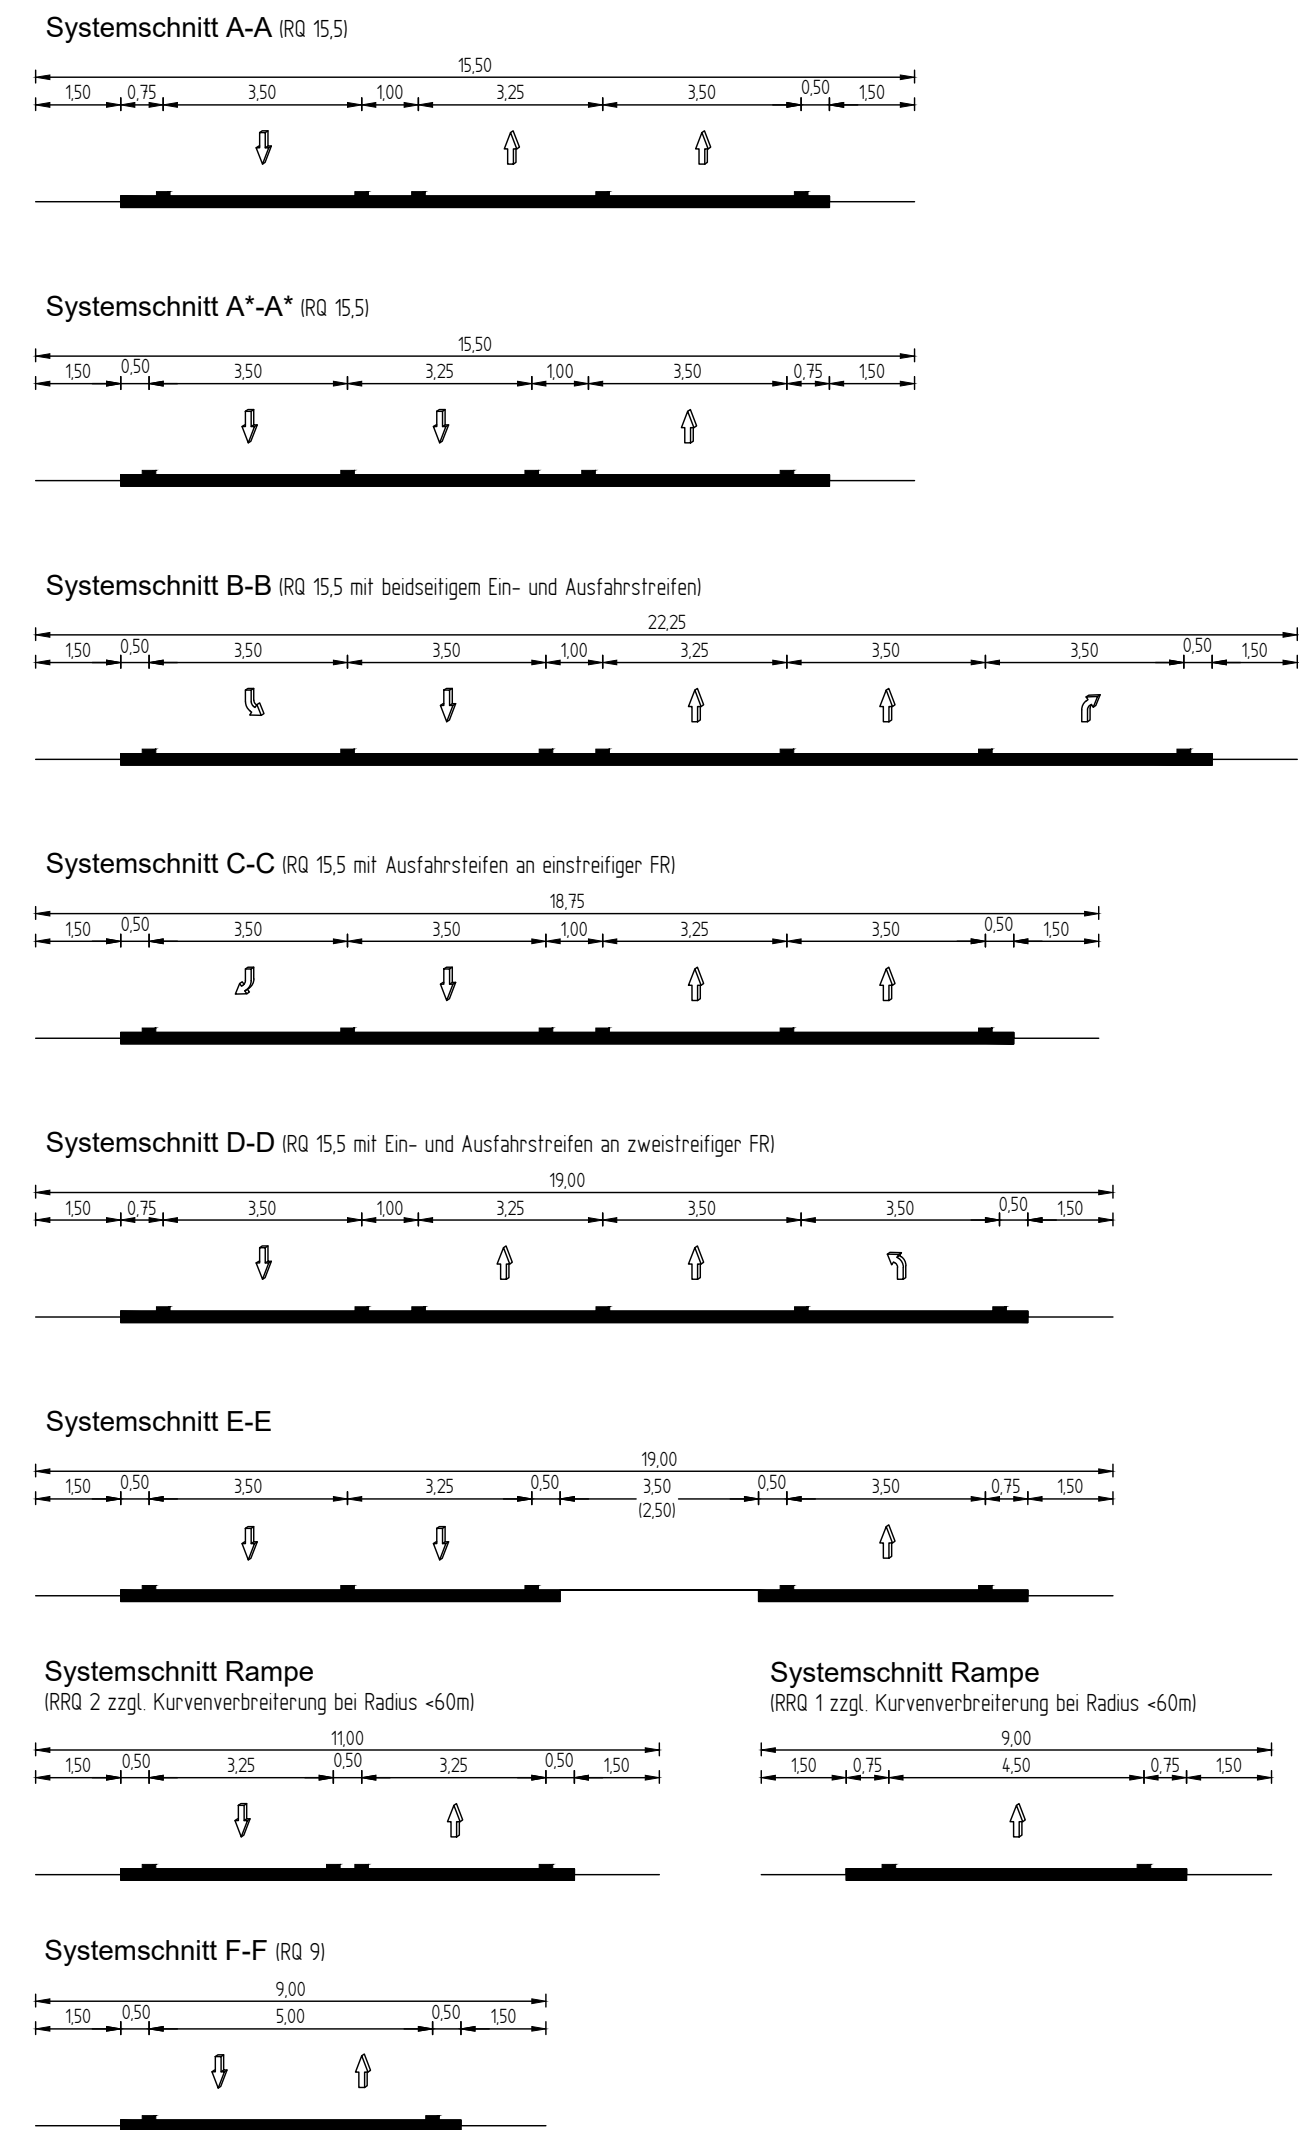


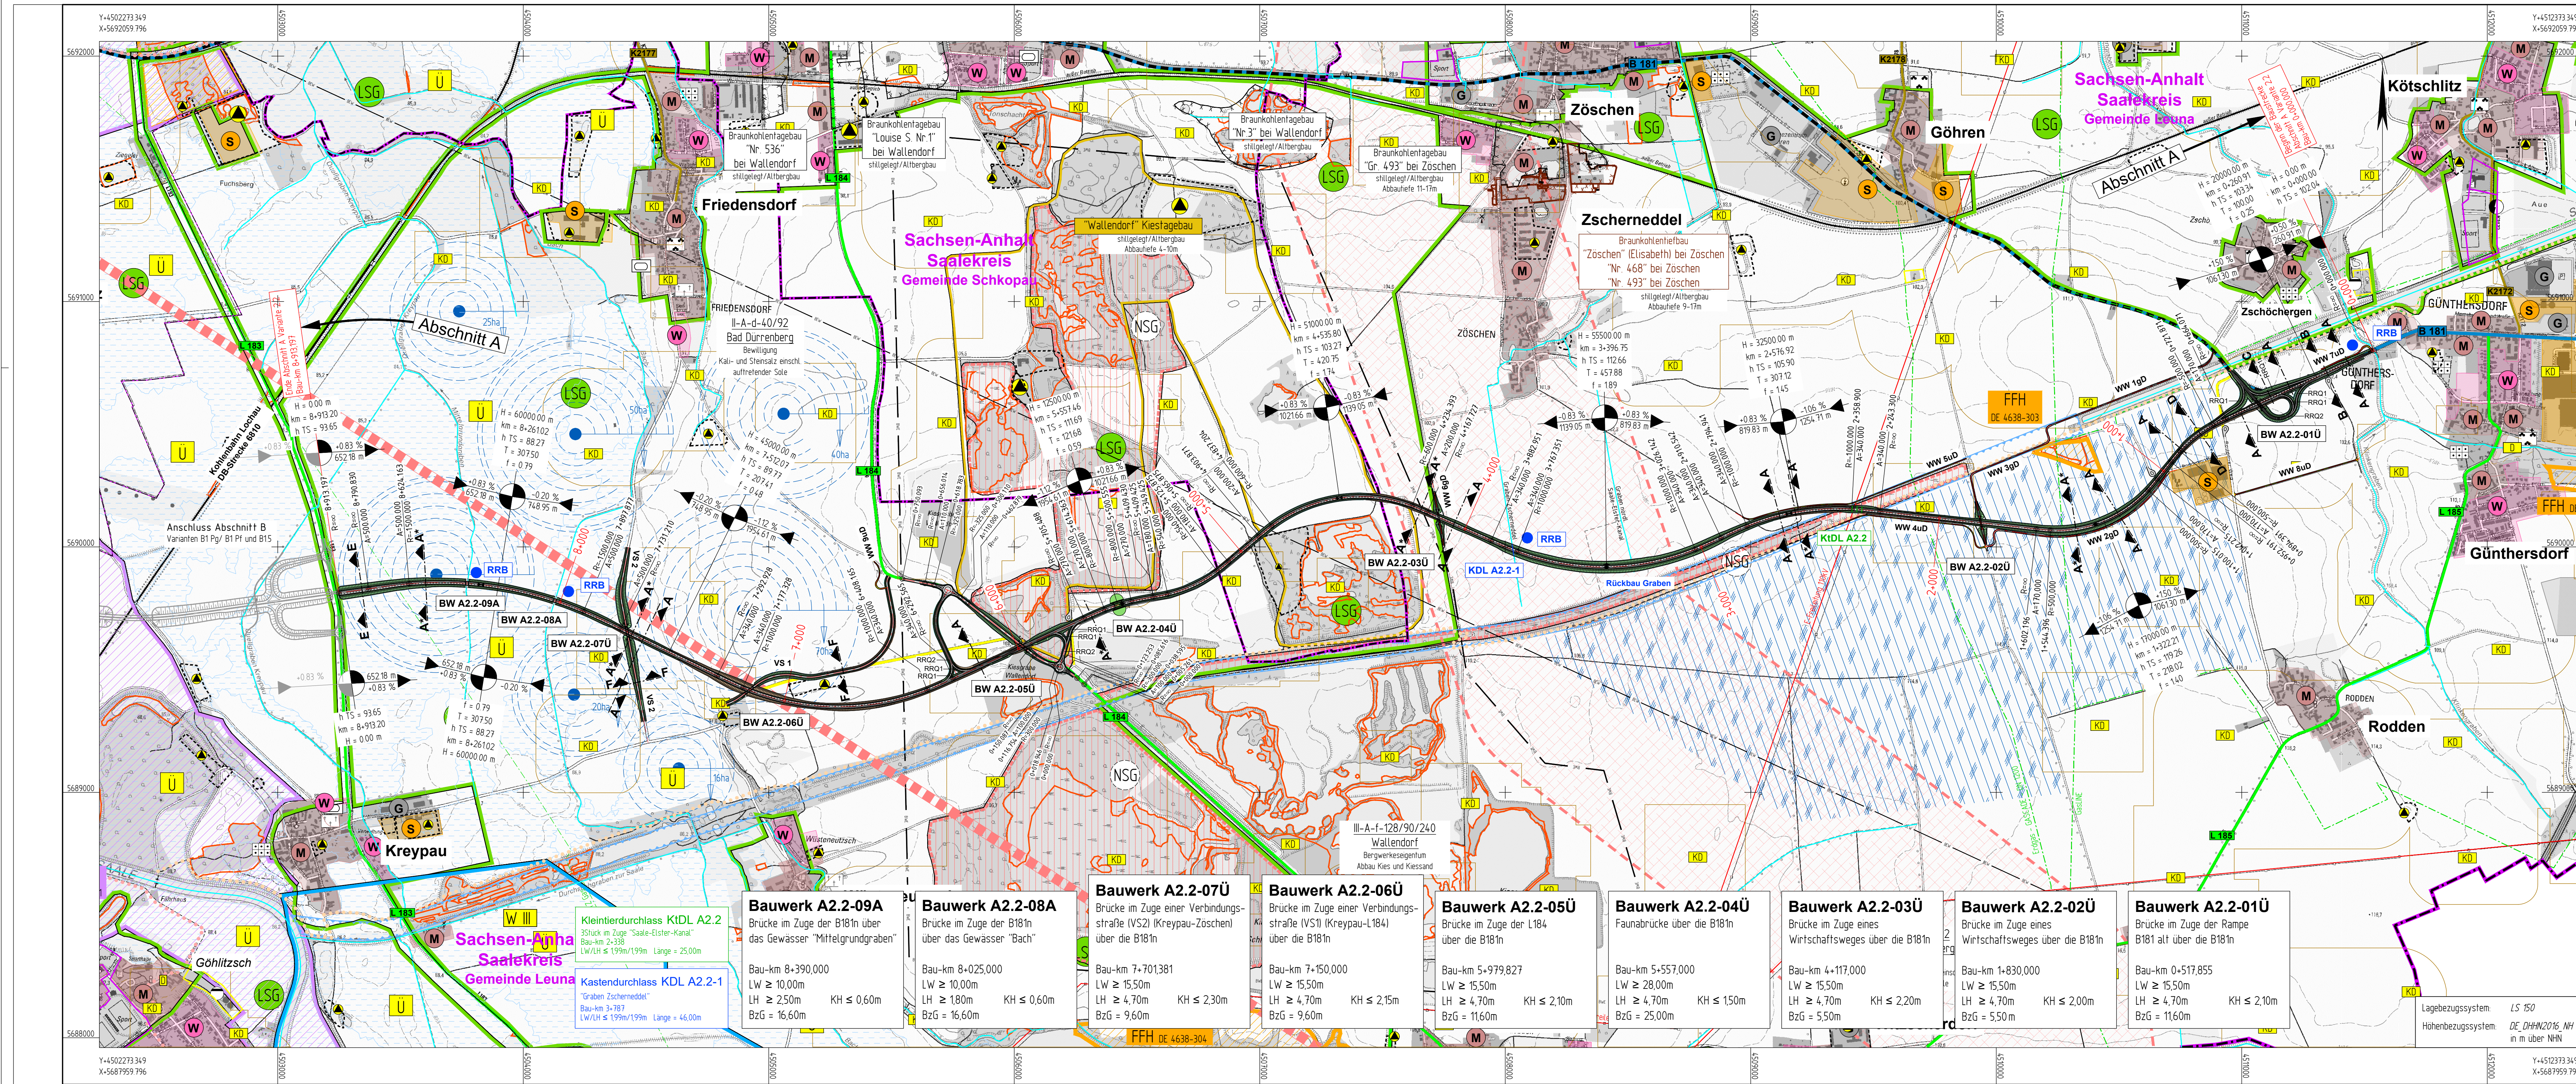

 BATTENBERG & KOCH VERKEHRS-, TIEF- UND WASSERBAU Meynstraße 3 06114 Halle (Saale) Telefon: 0345 555 1111 Fax: 0345 555 1112 E-Mail: info@battenberg-koch.de	Entwerfer: Battenberg & Koch GbR W. und S. Battenberg, T. Brechtel		Datum	Zeichen
	bearbeitet:	11/2023	Künzel	
	gezeichnet:	11/2023	Menzel	
	geprüft:	11/2023	gez. Zander	
 Landesstraßenbaubehörde Sachsen-Anhalt Regionalbereich Süd An der Fliederwegkaserne 21 06130 Halle (Saale)	nachgeprüft:		Datum	Zeichen
	30.11.2023		gez. Schneider	
	Nr.:		Art der Änderung:	Datum:
				Zeichen:

RAUMVERTRÄGLICHKEITSPRÜFUNG

Straßenbauverwaltung Landesstraßenbaubehörde Sachsen-Anhalt Regionalbereich Süd Straße 8 181 PROJIS-Nr.: 151791600		Unterlage/Balt Nr.: 523/1 Lageplan Variante A 2.2 Maßstab: 1:10'000
aufgestellt: Halle (Saale), den 08.12.2023 Landesstraßenbaubehörde Sachsen-Anhalt Regionalbereich Süd im Auftrag: gez. Bredner		
B 181 Ortsumgehung Zöschen - Wallendorf - Merseburg		

Darstellung auf der Grundlage von Geobasisdaten
DTK10 GeoBasis-DE/LVermGeo LSA: 2017/010809 | www.lvermgeo.sachsen-anhalt.de