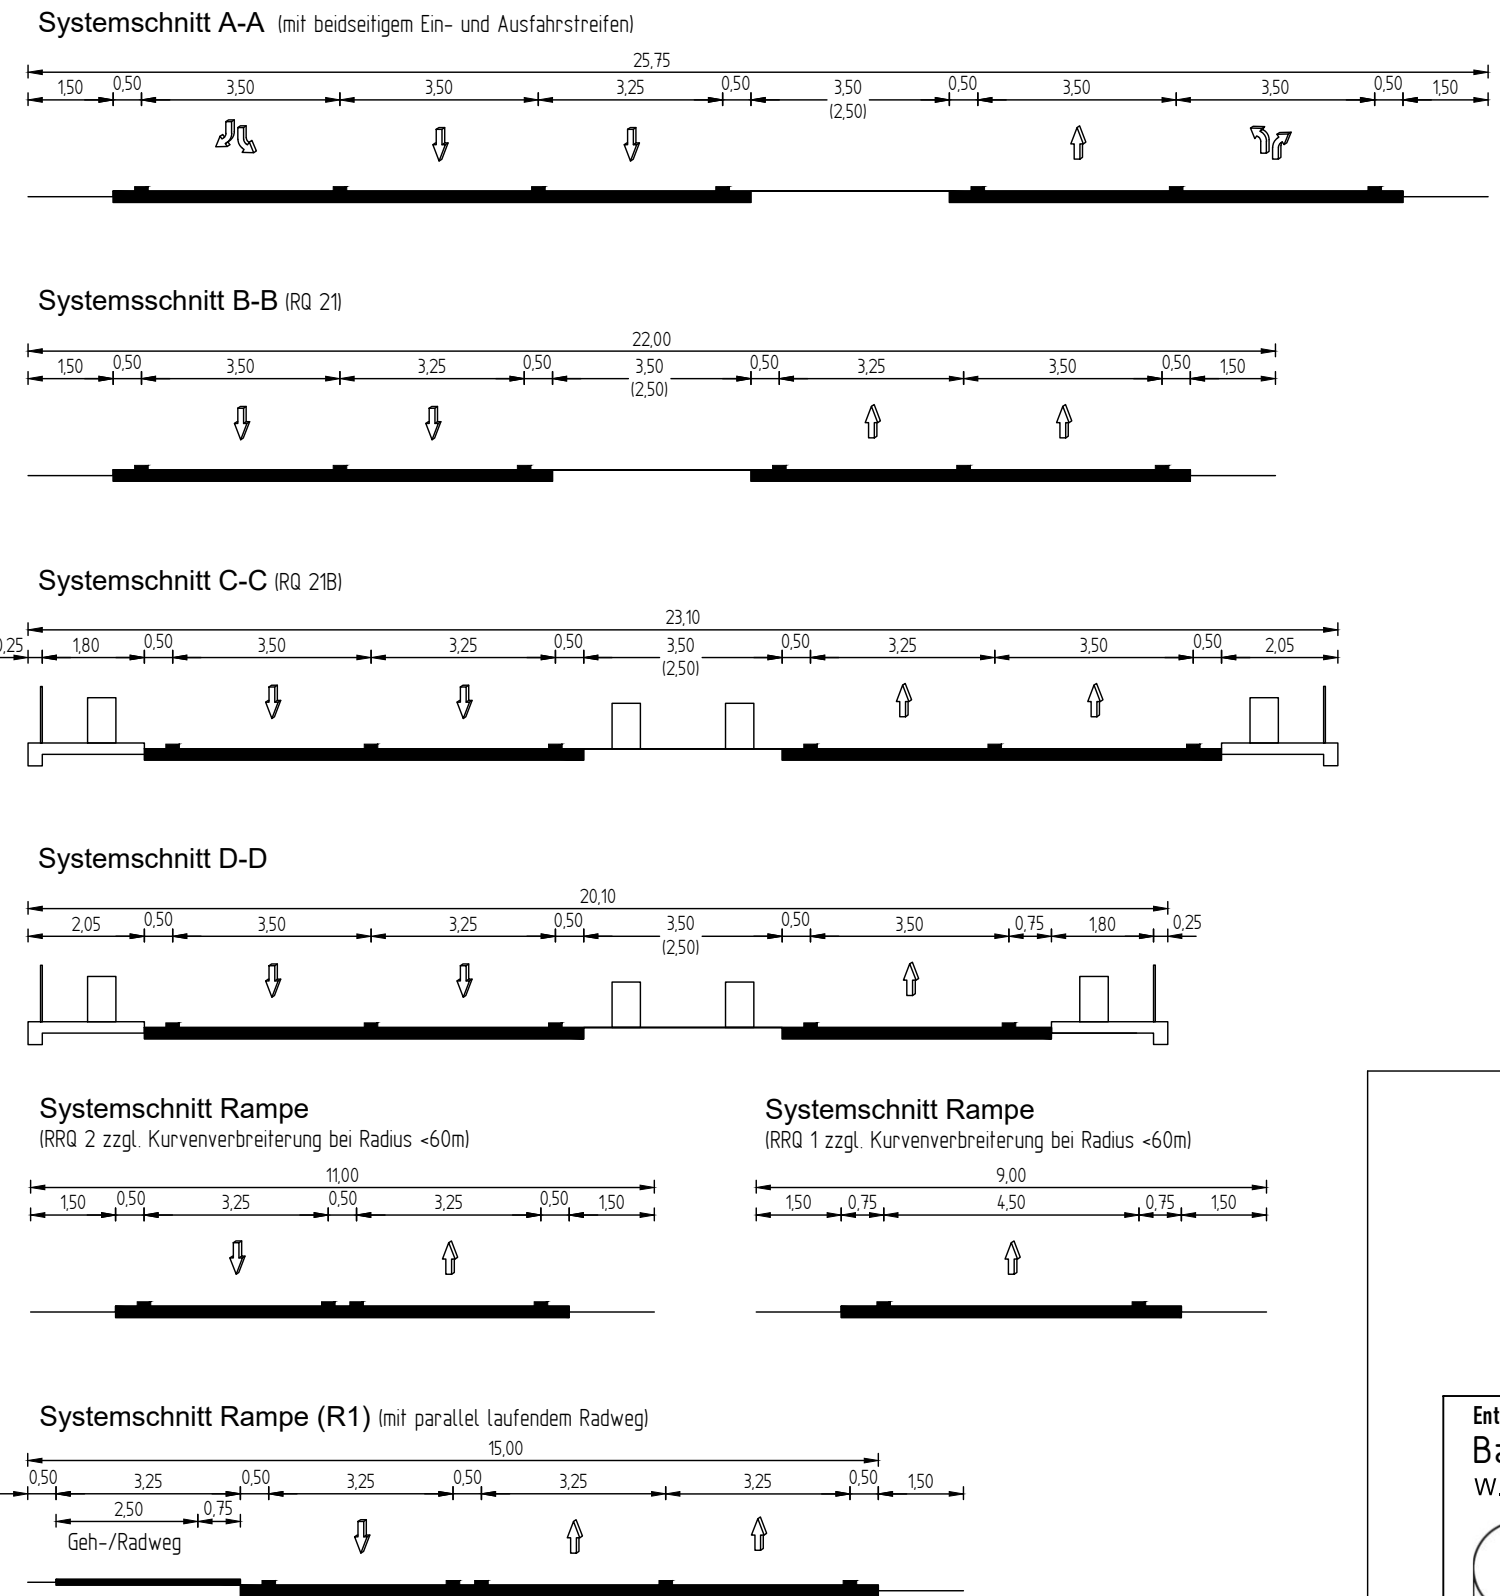
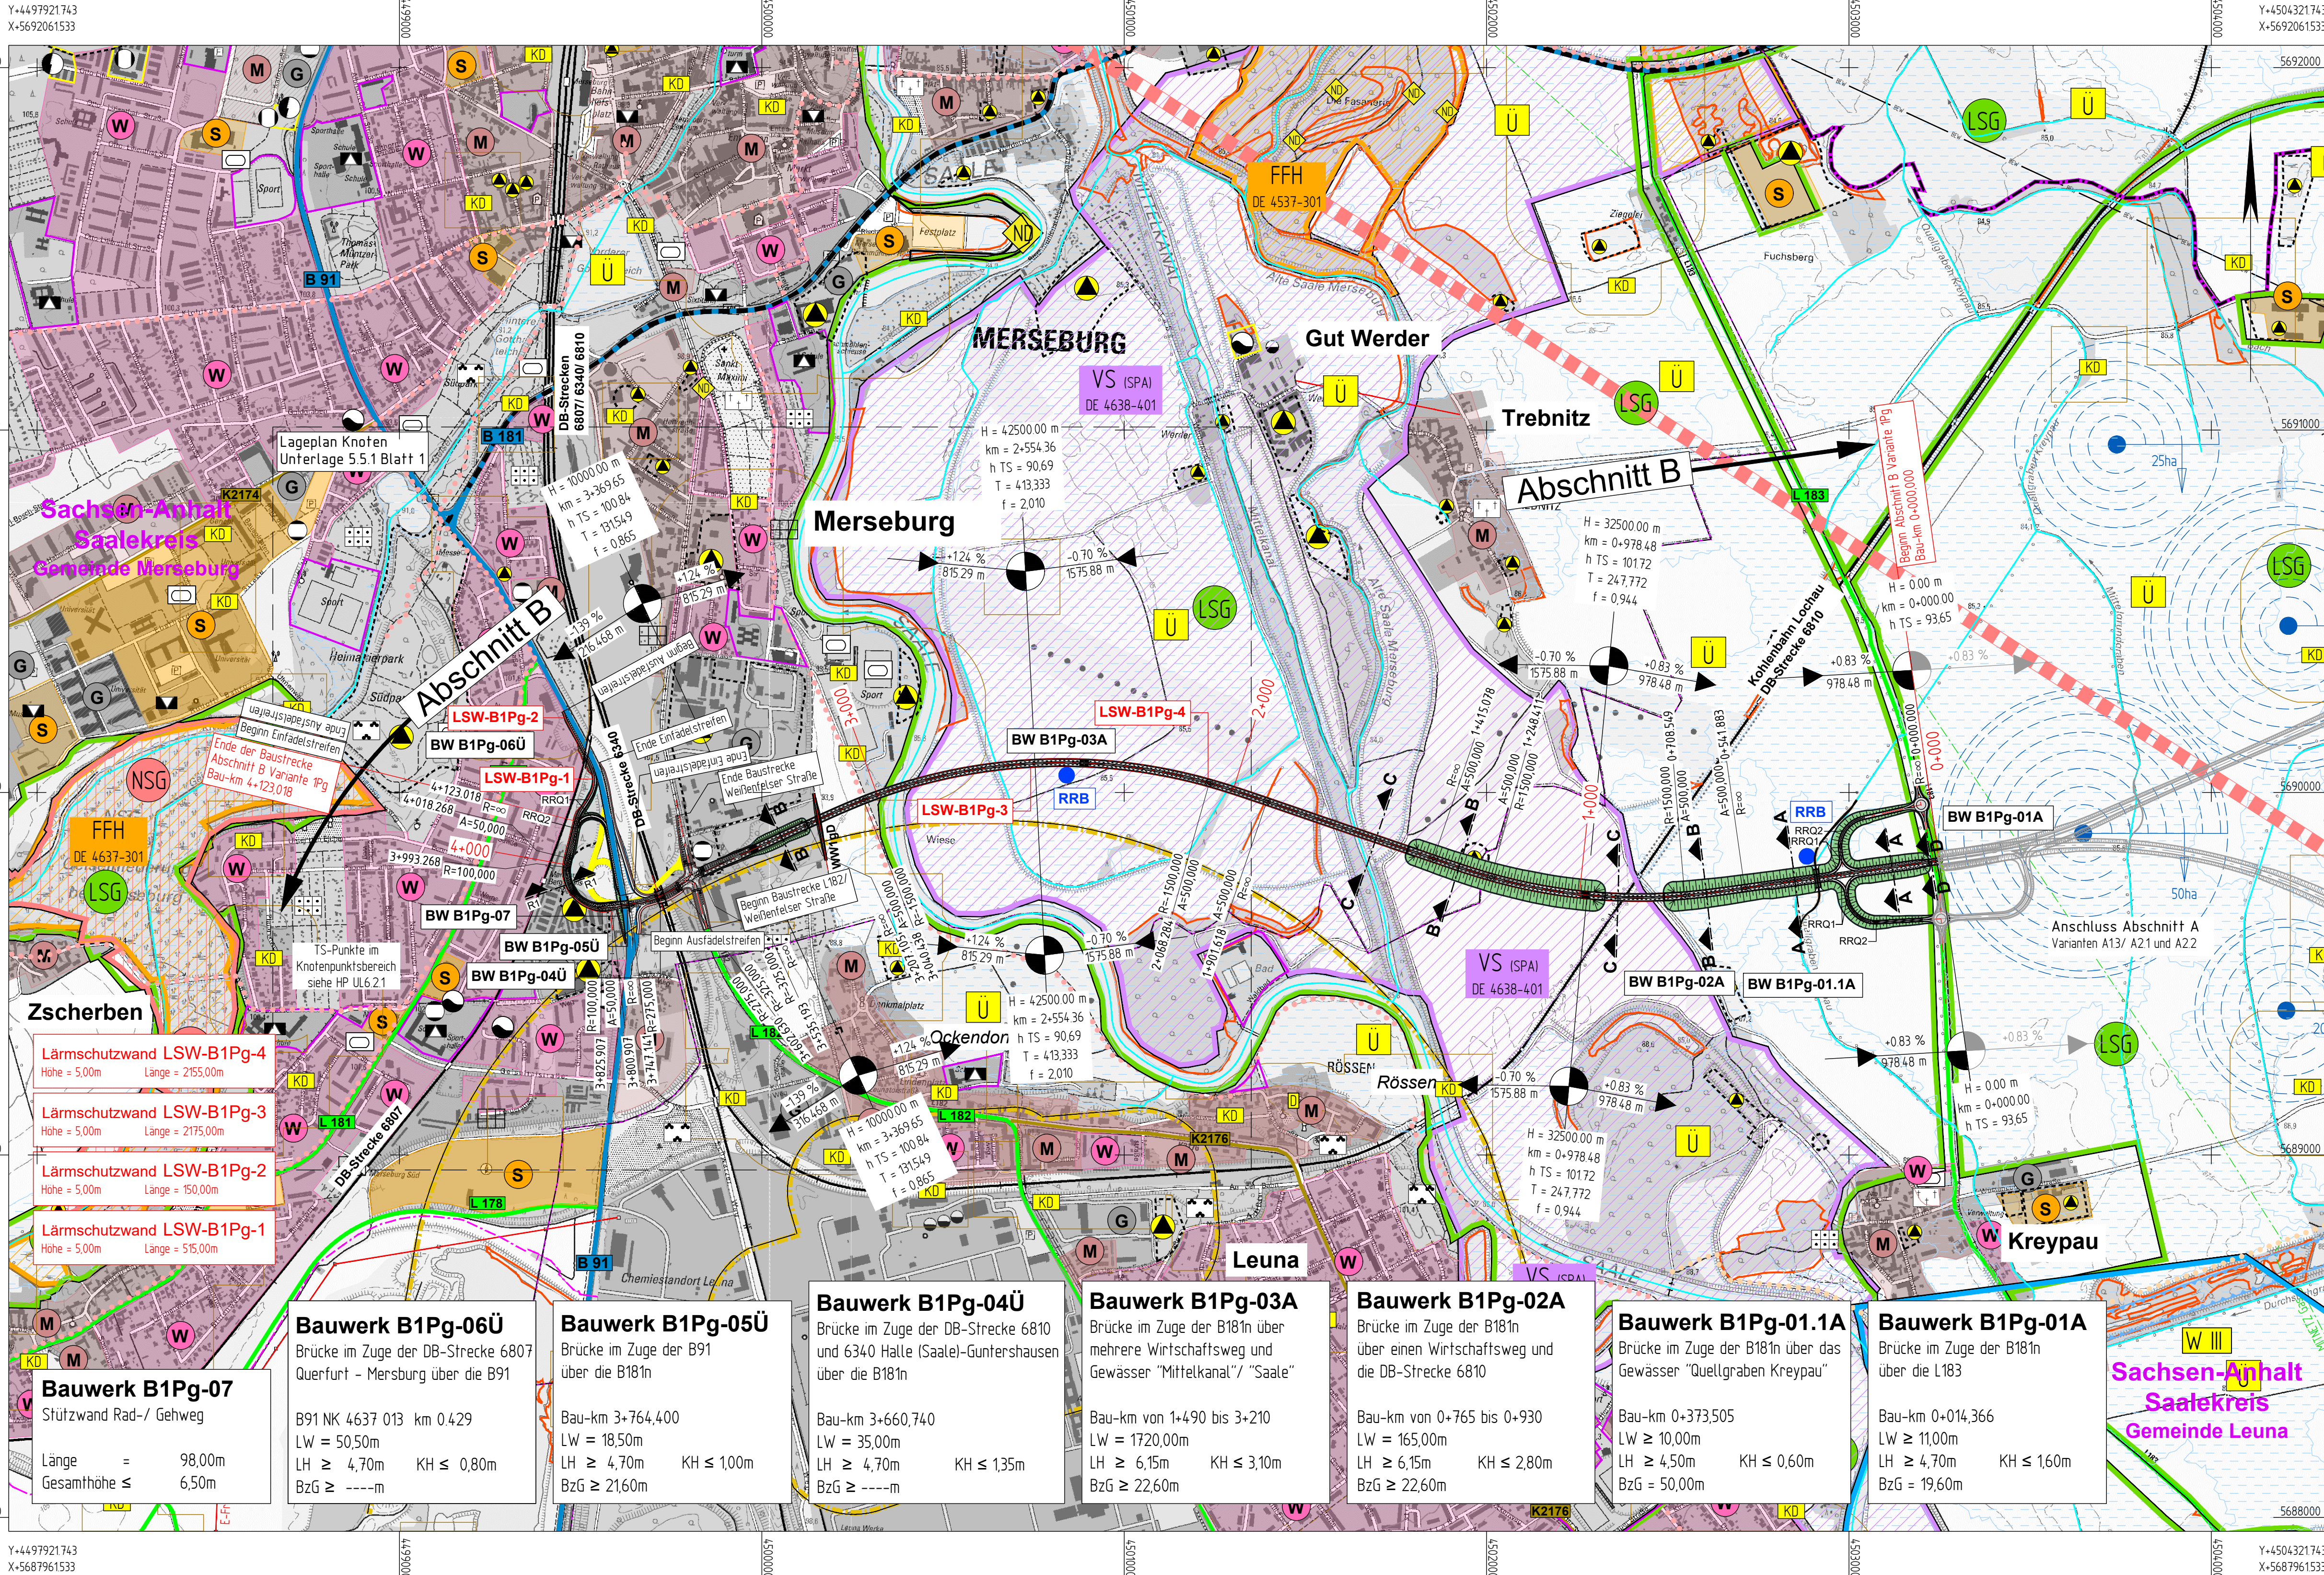


Entwurfsbearbeitung Battenberg & Koch GbR W. und S. Battenberg, T. Brechtel	Datum 11/2023	Zeichen Künzel
VERKEHRS-, TIEF- UND WASSERBAU Meynstraße 3 06108 Naumburg / Saale	bearbeitet: 11/2023	gezeichnet Menzel
BATTENBERG & KOCH	geprüft: 11/2023	gez. Zander
Rev.-Nummern: 1045018/2/53.1/1/A		

	Landesstraßenbaubehörde Sachsen-Anhalt Regionalbereich Süd An der Fliederwegkaserne 21 06130 Halle (Saale)	Datum 30.11.2023	Zeichen gez. Schneider
nachgeprüft:			

Nr.:	Art der Änderung:	Datum:	Zeichen:

RAUMVERTRÄGLICHKEITSPRÜFUNG

Straßenbauverwaltung Landesstraßenbaubehörde Sachsen-Anhalt Regionalbereich Süd	Unterlage/Blatt Nr.: 53.1/1
Straße B 181 PROJIS-Nr.: 1517991600	Lageplan Variante B1Pg Maßstab: 1:10'000

B 181 Ortsumgehung Zöschen - Wallendorf - Merseburg	
aufgestellt: Halle (Saale), den 08.12.2023 Landesstraßenbaubehörde Sachsen-Anhalt Regionalbereich Süd	
im Auftrag: gez. Bredner	

Lagebezugssystem:	LS 150
Höhenbezugssystem:	DE_DHHN2016_NH in m über NHN

Darstellung auf der Grundlage von Geobasisdaten
DTK10 GeoBasis-DE/LVermGeo LSA. 2017/010809 (www.lvermego.sachsen-anhalt.de)