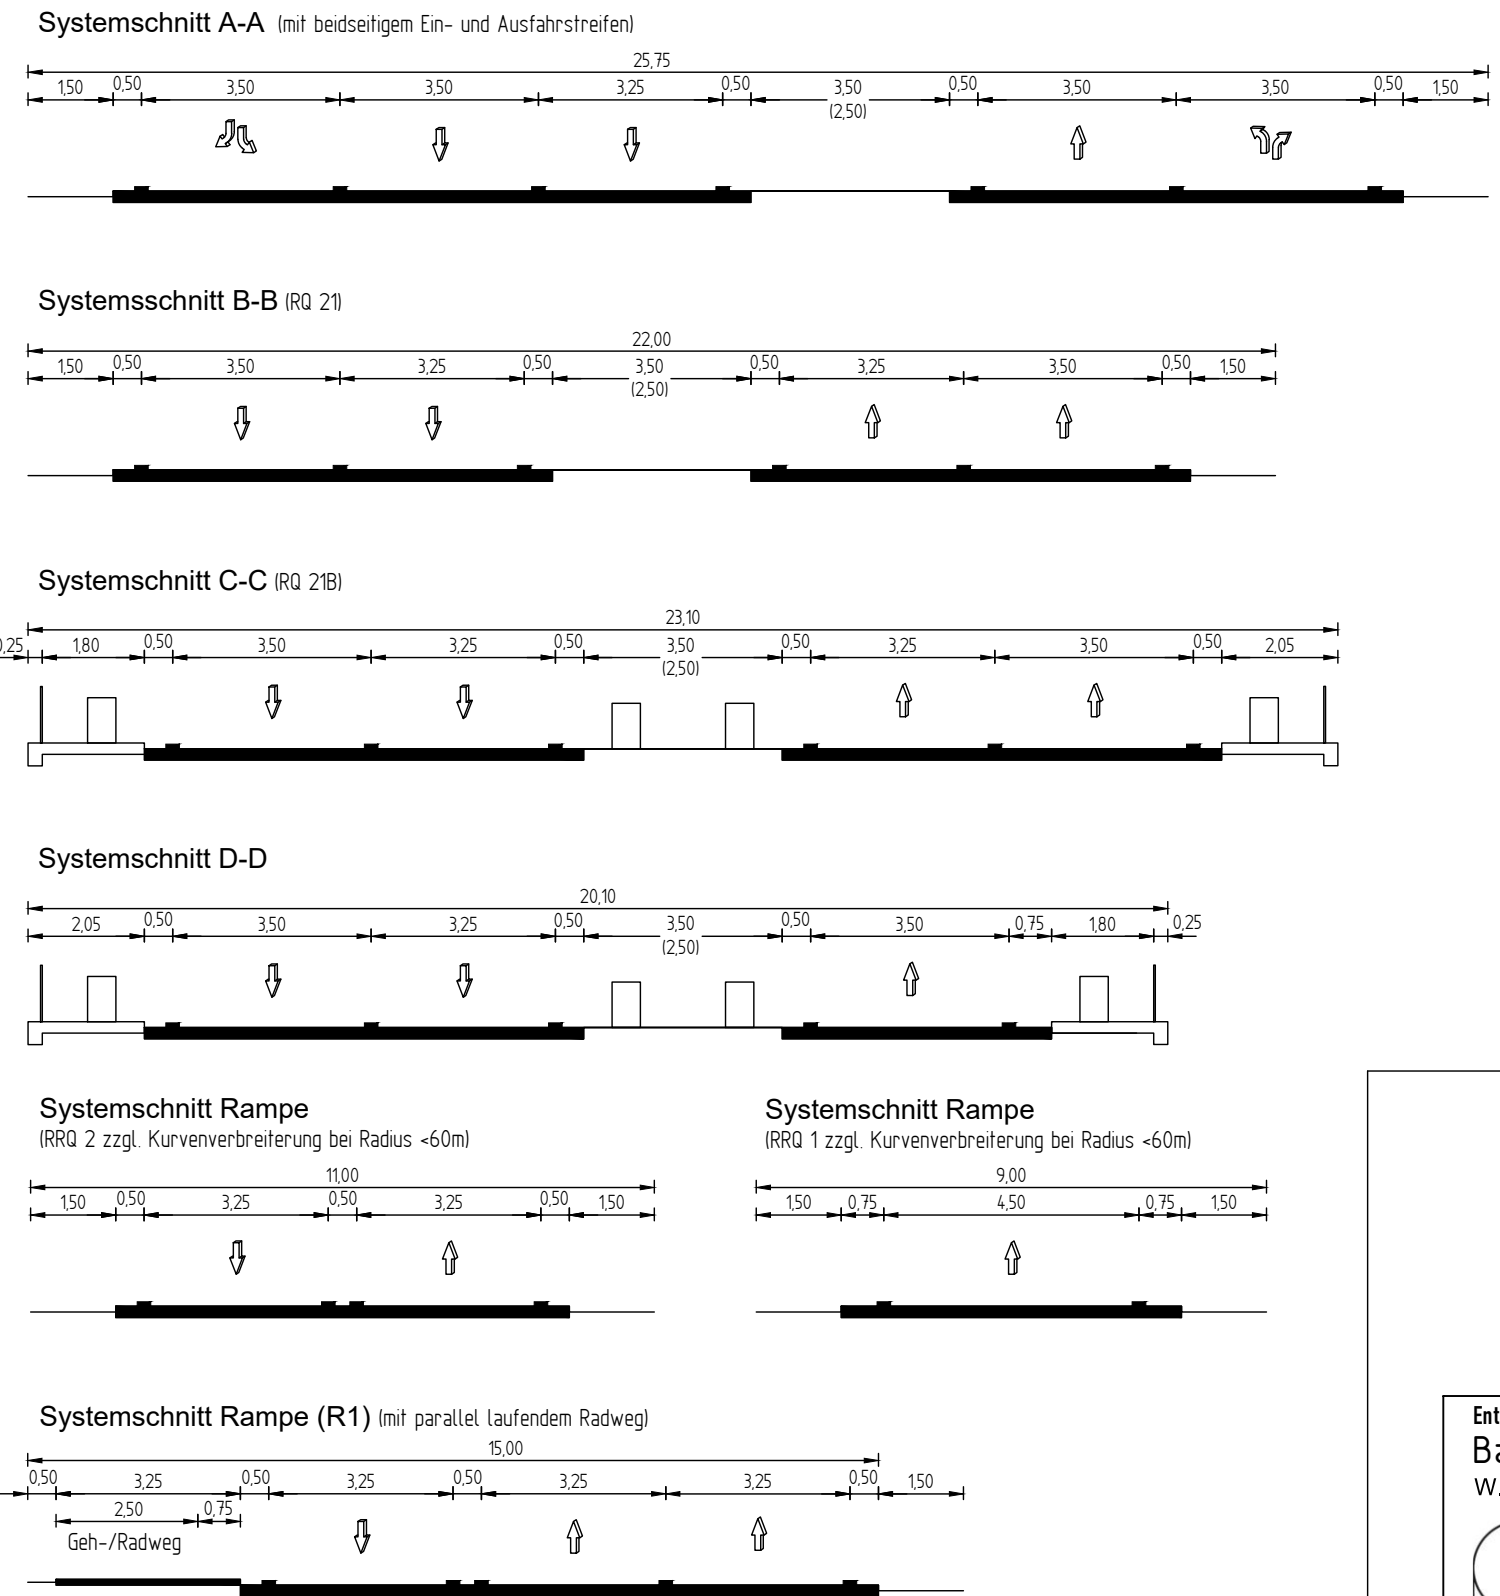
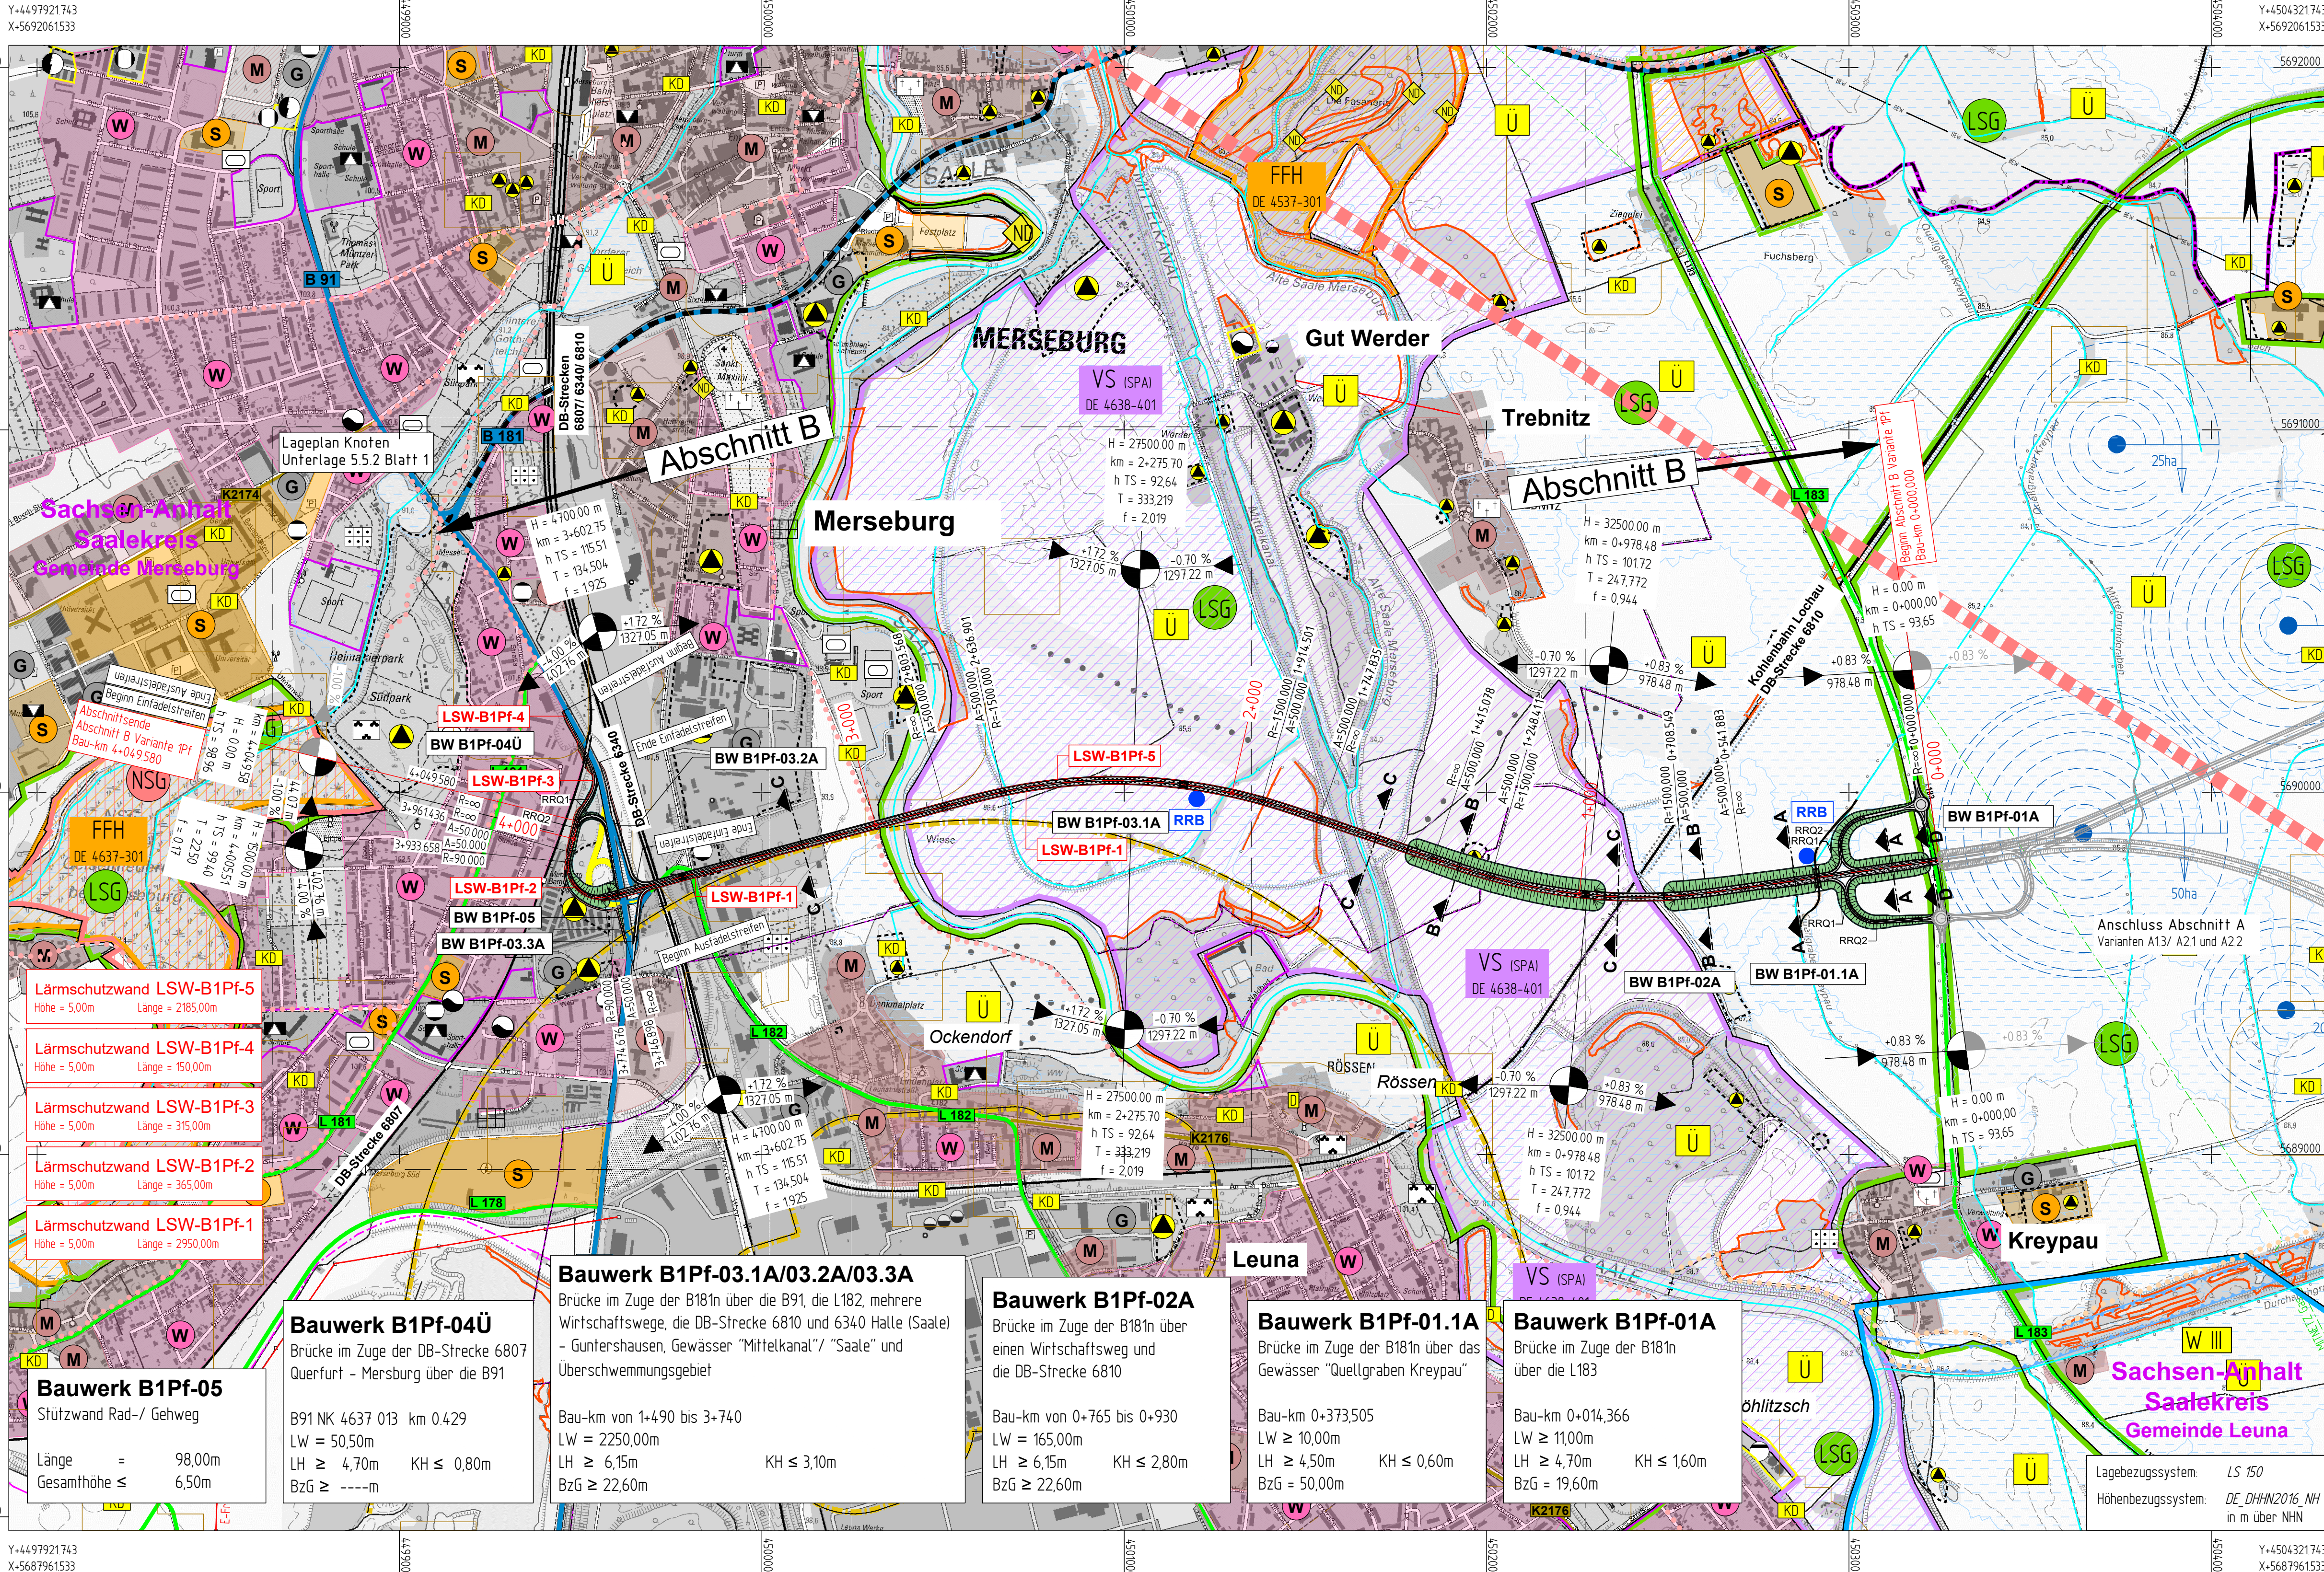


Entwurfsbearbeitung Battenberg & Koch GbR W. und S. Battenberg, T. Brechtel	Datum 11/2023	Zeichen Künzel
VERKEHRS-, TIEF- UND WASSERBAU Meynertstr. 3 06108 Hamburg / Saale Tel. 0418 709988 Fax 0418 709989	gezeichnet 11/2023 Menzel	gezeichnet 11/2023 gez. Zander
BATTENBERG & KOCH	geprüft 11/2023	Rev.-Nummern 1045018/2/532/1/A

	Landesstraßenbaubehörde Sachsen-Anhalt Regionalbereich Süd An der Fließerwegkaserne 21 06130 Halle (Saale)	Datum 30.11.2023	Zeichen gez. Schneider
--	--	---------------------	---------------------------

Nr.:	Art der Änderung:	Datum:	Zeichen:
------	-------------------	--------	----------

RAUMVERTRÄGLICHKEITSPRÜFUNG

Straßenbauverwaltung Landesstraßenbaubehörde Sachsen-Anhalt Regionalbereich Süd Straße B 181 PROJIS-Nr.: 1517991600	Nächster Ort: Zöschen Unterlage/Blatt Nr.: 532/1 Lageplan Variante B1Pf Maßstab: 1:10'000
---	---

B 181 Ortsumgehung Zöschen - Wallendorf - Merseburg	
aufgestellt: Halle (Saale), den 08.12.2023 Landesstraßenbaubehörde Sachsen-Anhalt Regionalbereich Süd im Auftrag: gez. Bredner	

Darstellung auf der Grundlage von Geobasisdaten
DTK10 GeoBasis-DE/LVermGeo LSA. 2017/010809 (www.lvermego.sachsen-anhalt.de)