
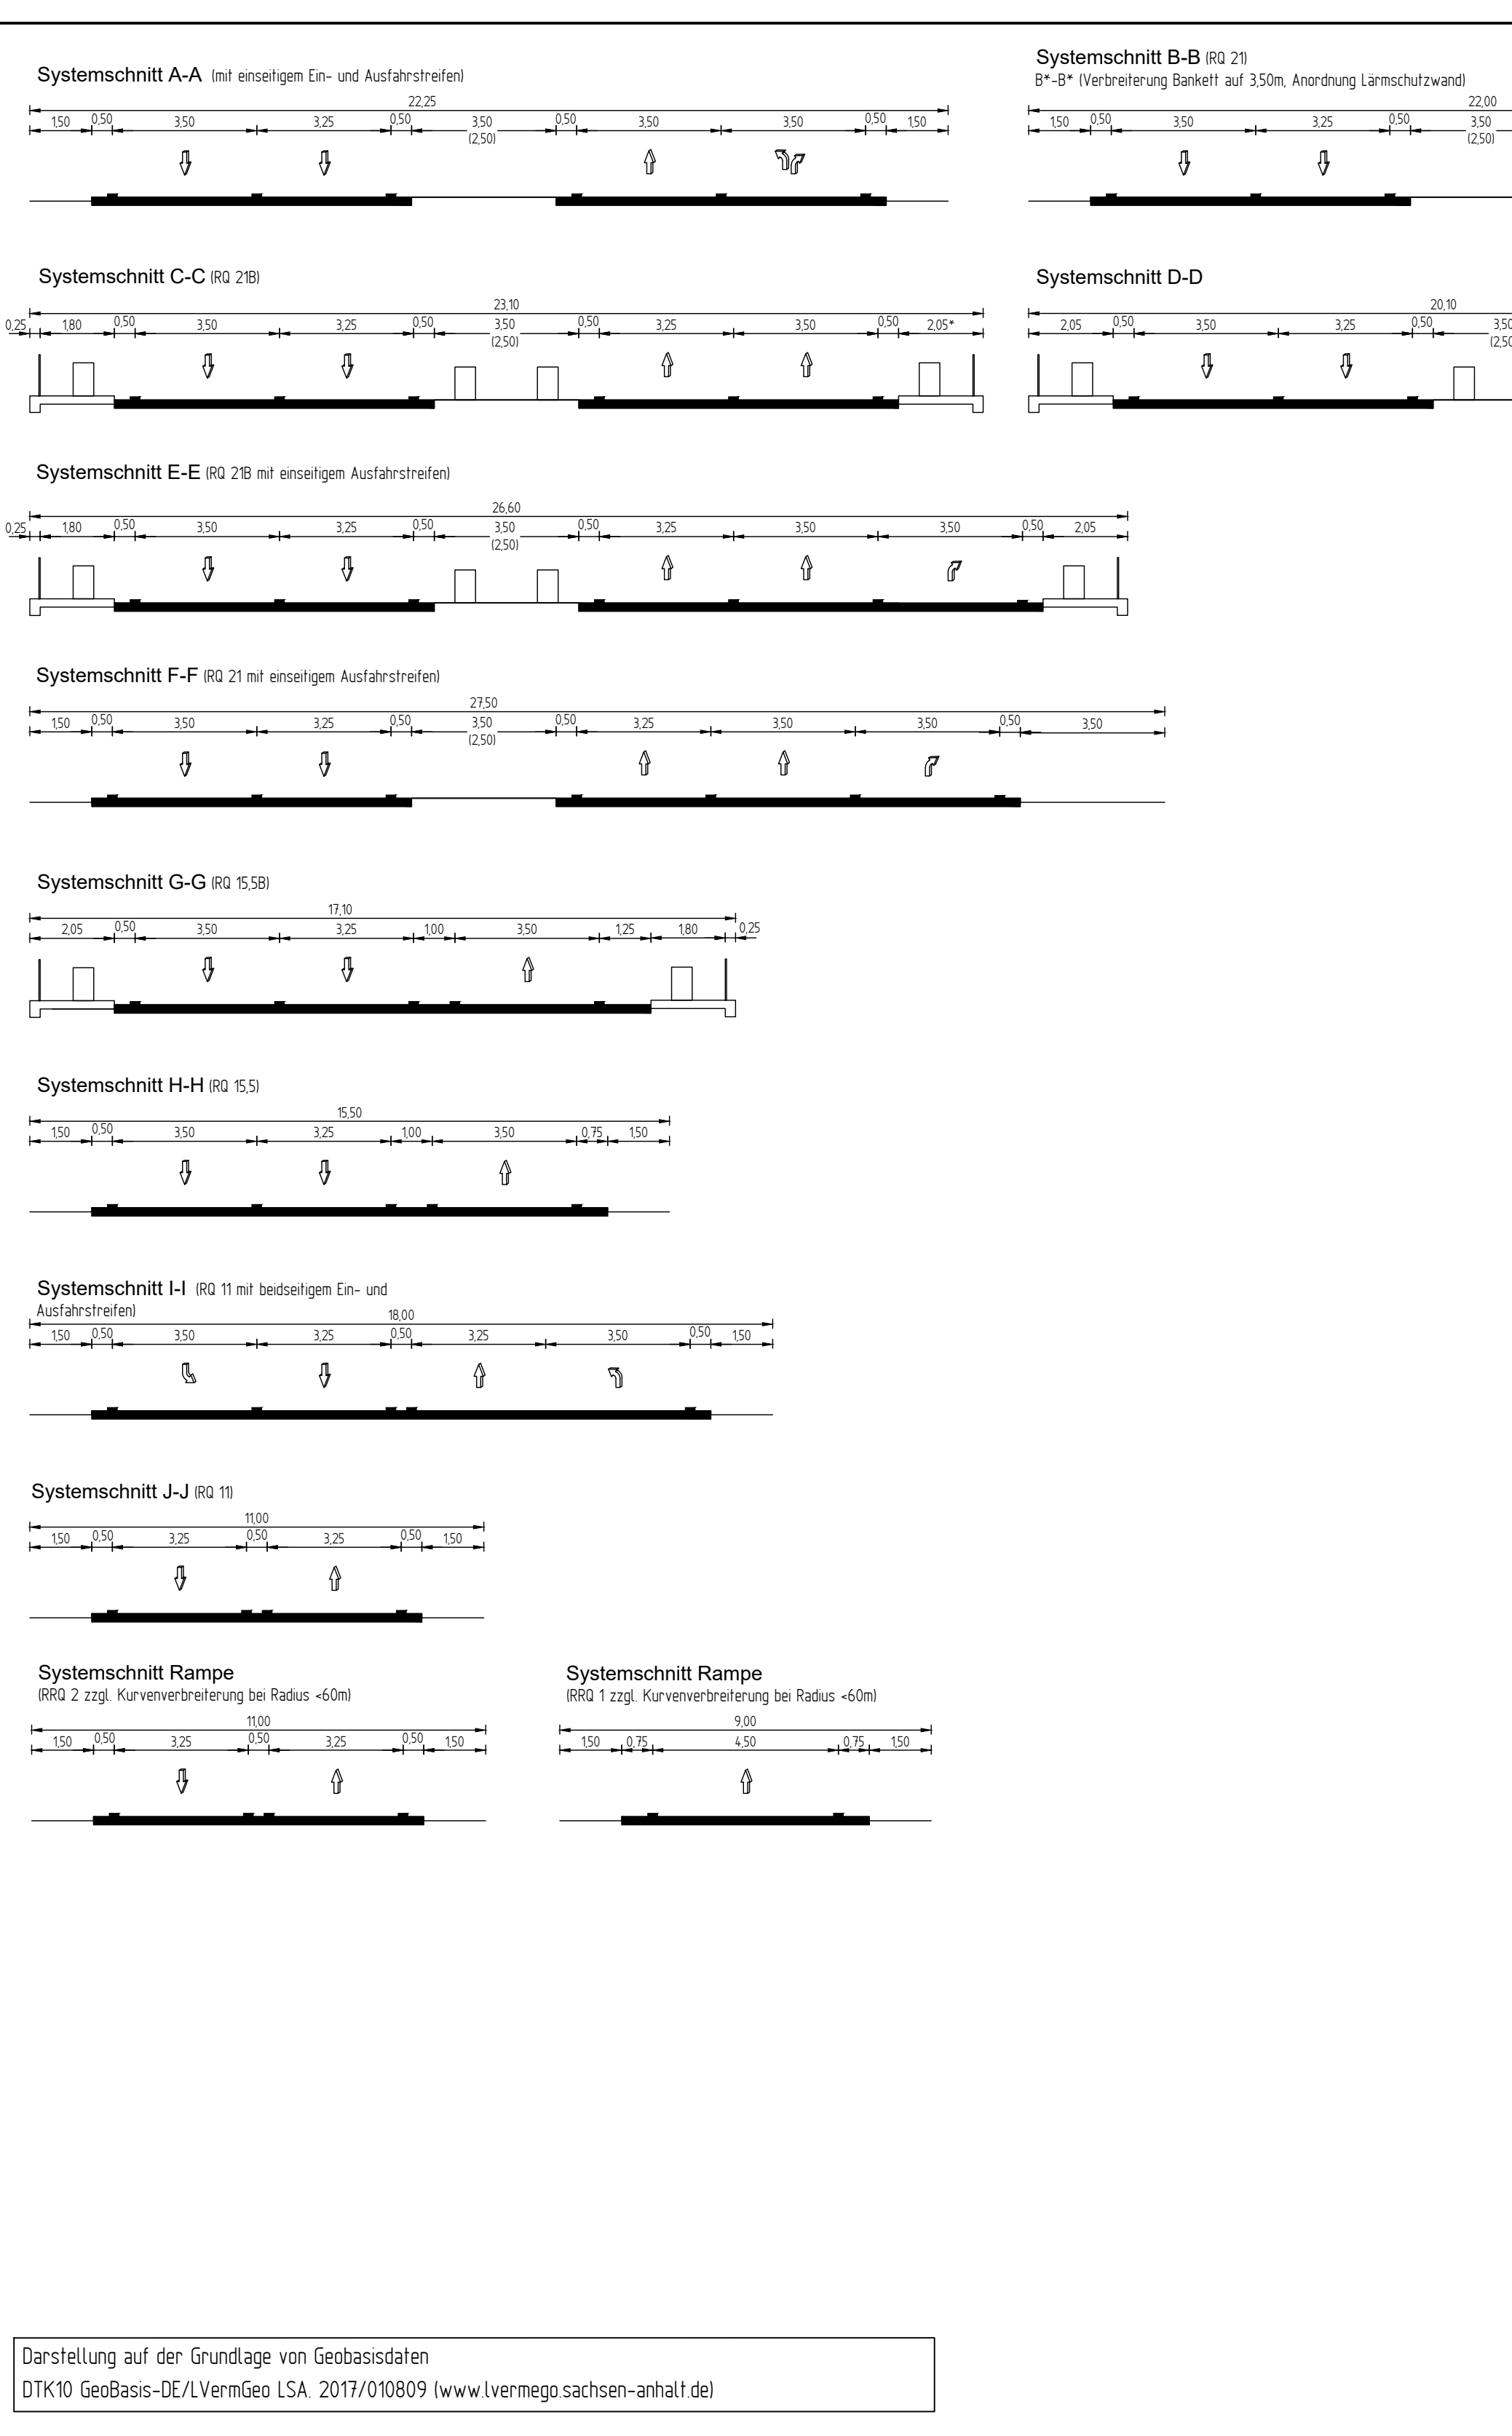


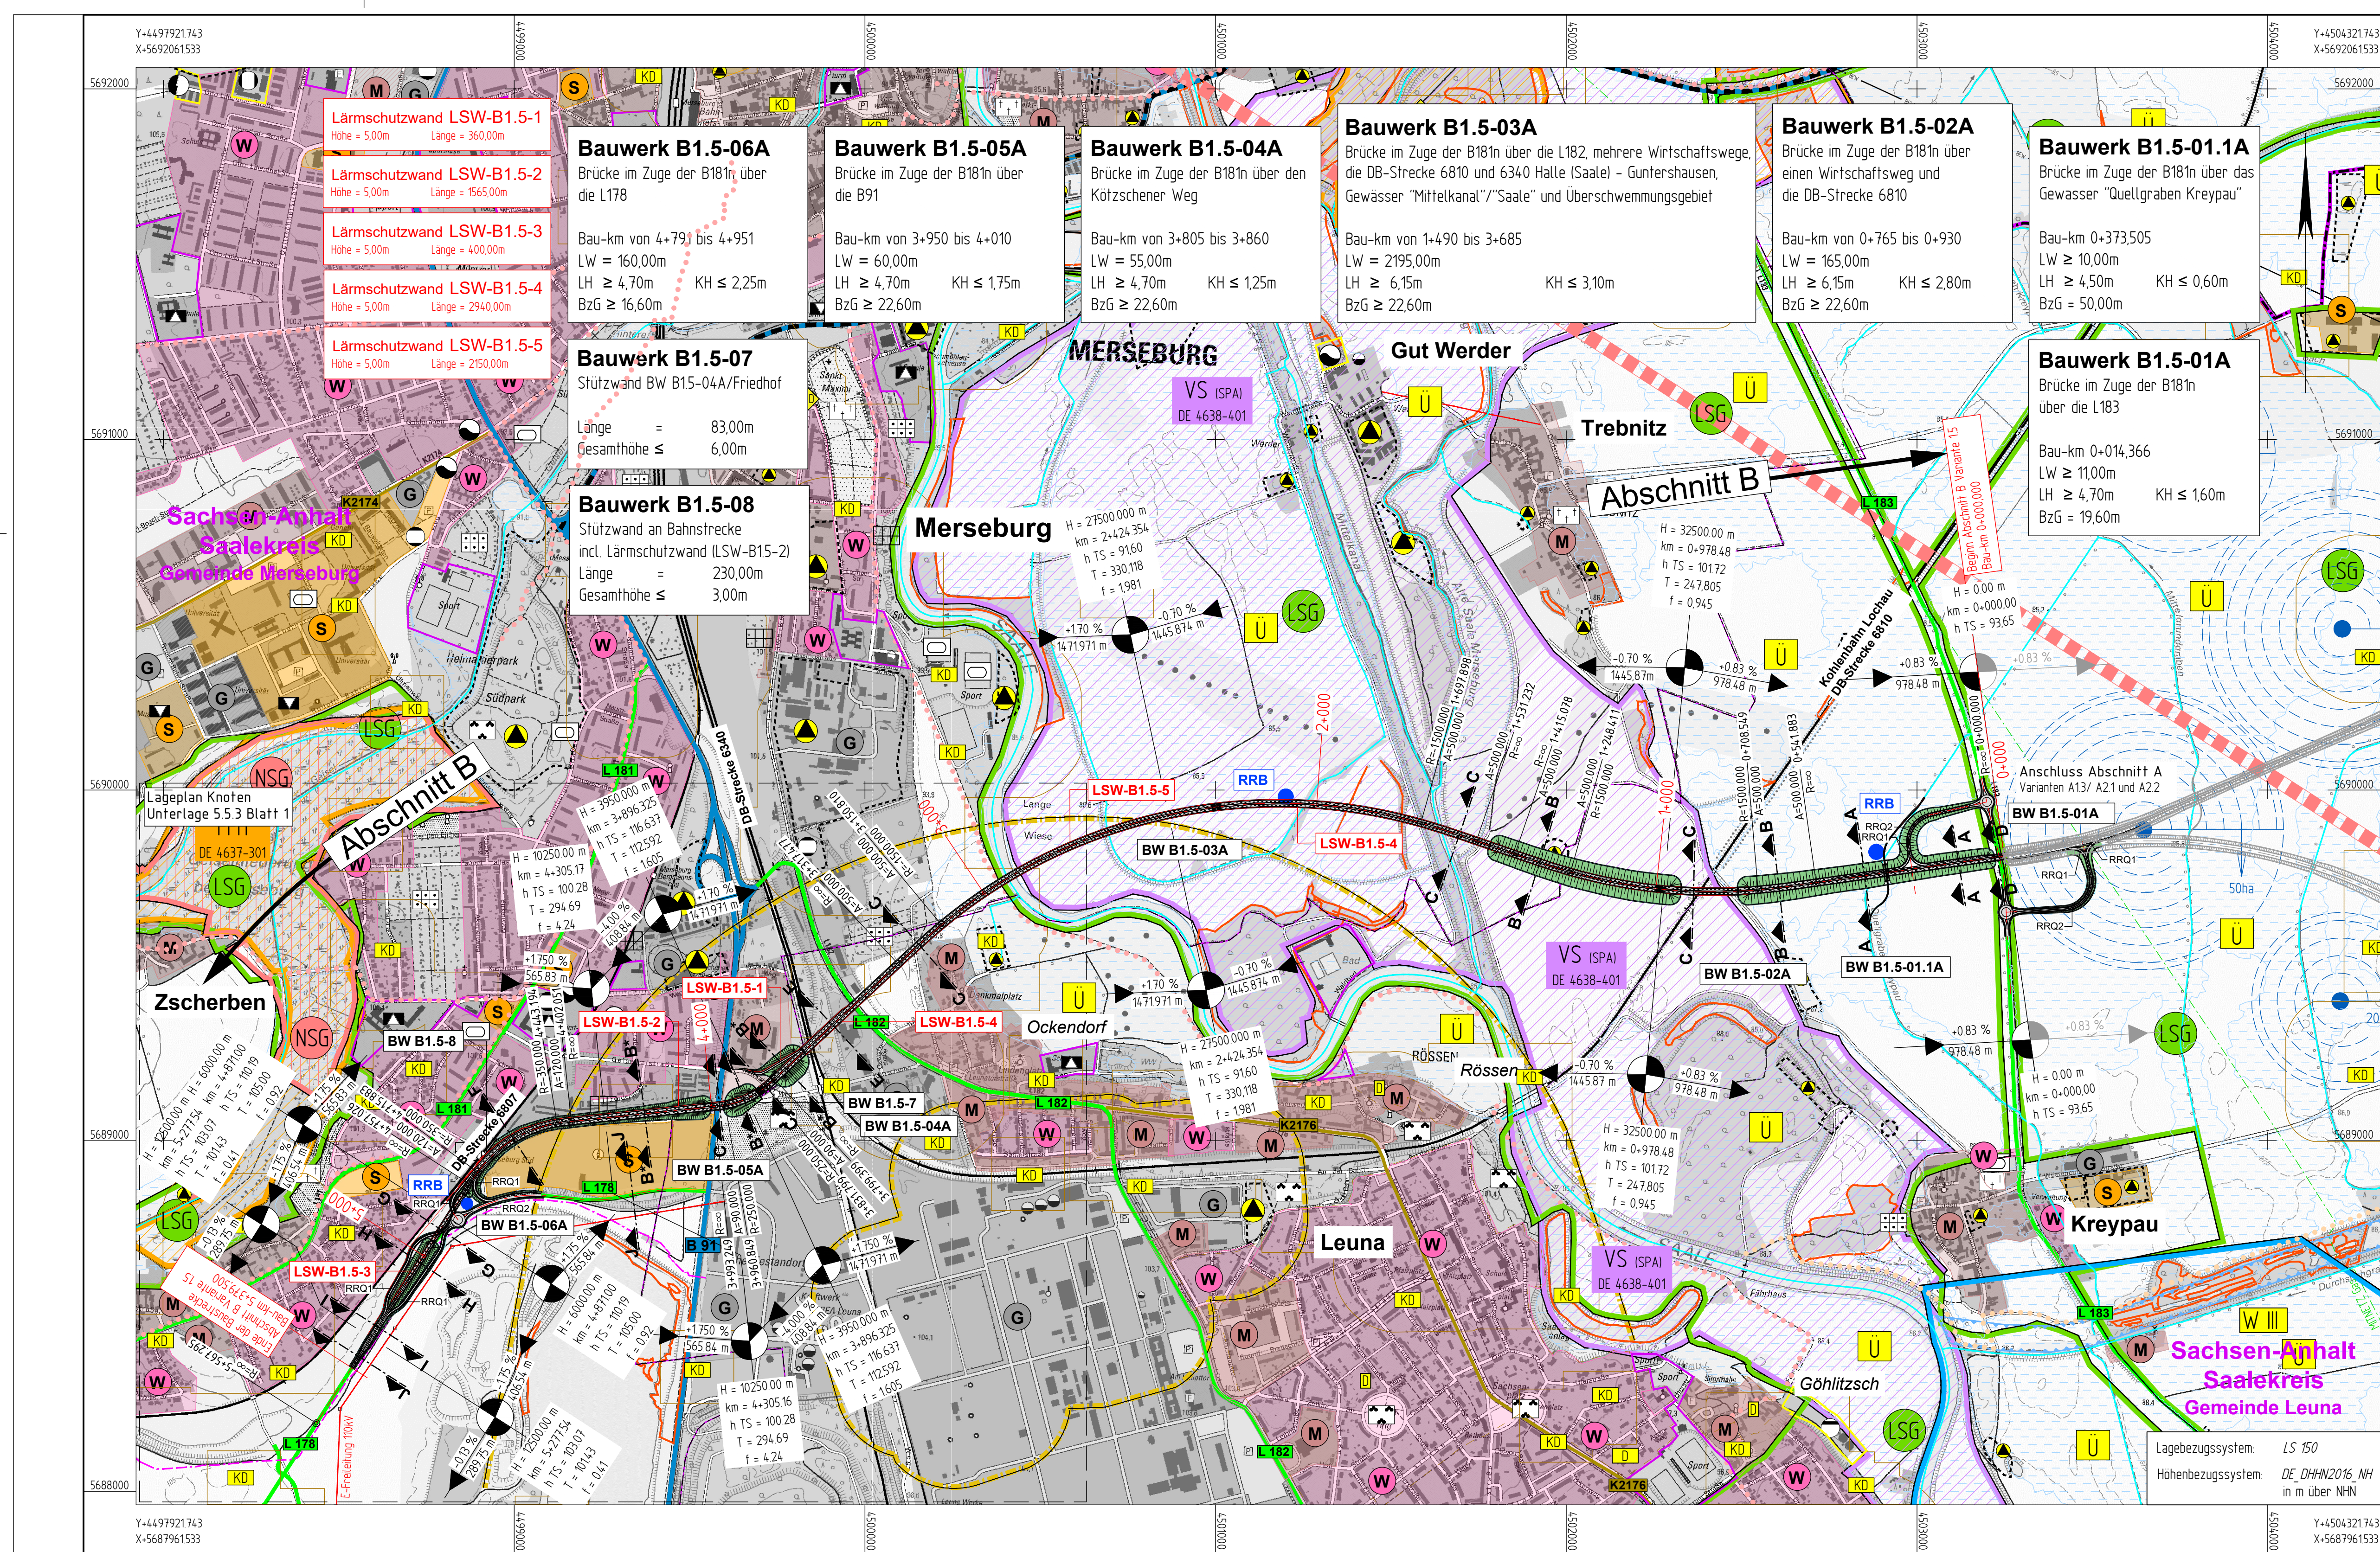

Entwerfungsplanung Battenberg & Koch GbR W. und S. Battenberg, T. Brechtel		Datum: 11/2023 Zeichen: Künzel	
VERKEHRS-, TIEF- UND WASSERBAU BATTENBERG & KOCH		bearbeitet: 11/2023 gezeichnet: 11/2023 geprüft: 11/2023 Rev.-Nummer: 1045018/2/533/1/A	
Landesstraßenbaubehörde Sachsen-Anhalt Regionalbereich Süd An der Fliesenwerkstraße 21 06130 Halle (Saale)		Datum: 30.11.2023 Zeichen: gez. Schneider	
Nr.: _____		Art der Änderung: _____	
Datum: _____		Zeichen: _____	
RAUMVERTRÄGLICHKEITSPRÜFUNG			
Straßenbauverwaltung Landesstraßenbaubehörde Sachsen-Anhalt Regionalbereich Süd Straße B 181 PROJIS-Nr.: 1517991600		Unterlage/Blatt Nr.: 533/1 Lageplan Variante B1.5 Maßstab: 1:10'000	
B 181 Ortsumgehung Zöschen - Wallendorf - Merseburg			
aufgestellt: Halle (Saale), den 08.12.2023 Landesstraßenbaubehörde Sachsen-Anhalt Regionalbereich Süd im Auftrag: gez. Bredner			