


# Straßenquerschnitt L 50 3-3

## Bau-km: 0+750.00

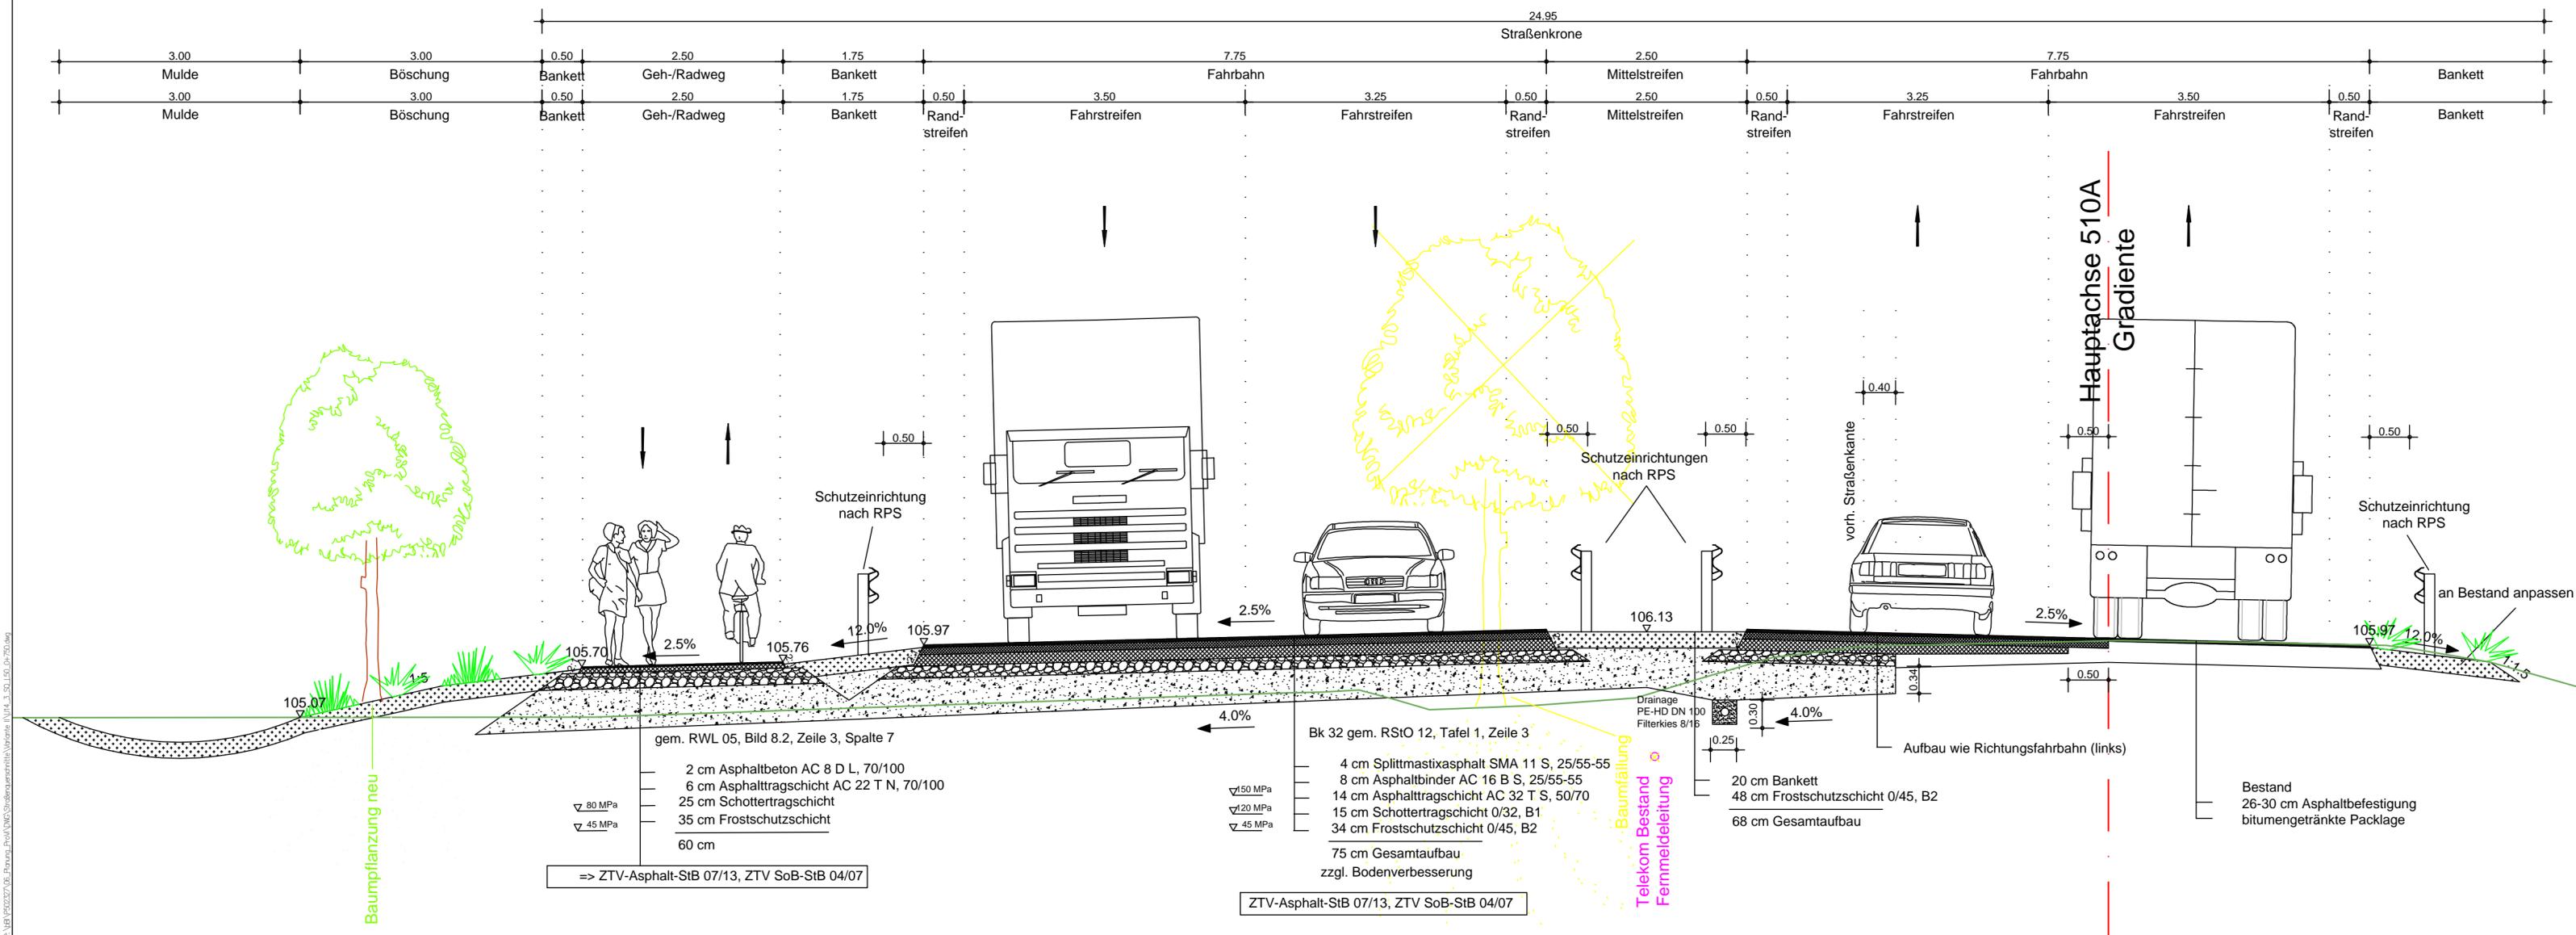

Nr.	Art der Änderung	Datum	Zeichen

 Landesstraßenbaubehörde Sachsen-Anhalt Regionalbereich Mitte Tessenowstraße 12      39114 Magdeburg Tel. 0391 - 567-0      Fax 0---	Prüfvermerk
	bearbeitet
	geprüft

 Landesstraßenbaubehörde Sachsen-Anhalt Regionalbereich Mitte Tessenowstraße 12      39114 Magdeburg Tel. 0391 - 567-0      Fax 0---	Prüfvermerk
	Registrierung/Ordnung

VORENTWURF

Straßenbauverwaltung Landesstraßenbaubehörde Sachsen-Anhalt Regionalbereich Mitte L 50 (zwischen A14 und Schleibnitz) Straße / Abschn.-Nr. / Station: (von - bis) PROJIS-Nr.:	Unterlage / Blatt-Nr.: 14-2/03 <b>Regelquerschnitt L50</b> Maßstab: 1 : 50
--	--

L 50 Baustellenzufahrt Eulenberg

aufgestellt:	
....., den .....	

VORABZUG