


FR Merseburg-Rampe B181n Kötzscherer Weg B91
Abschnitt B Variante 1.5
Achse 255

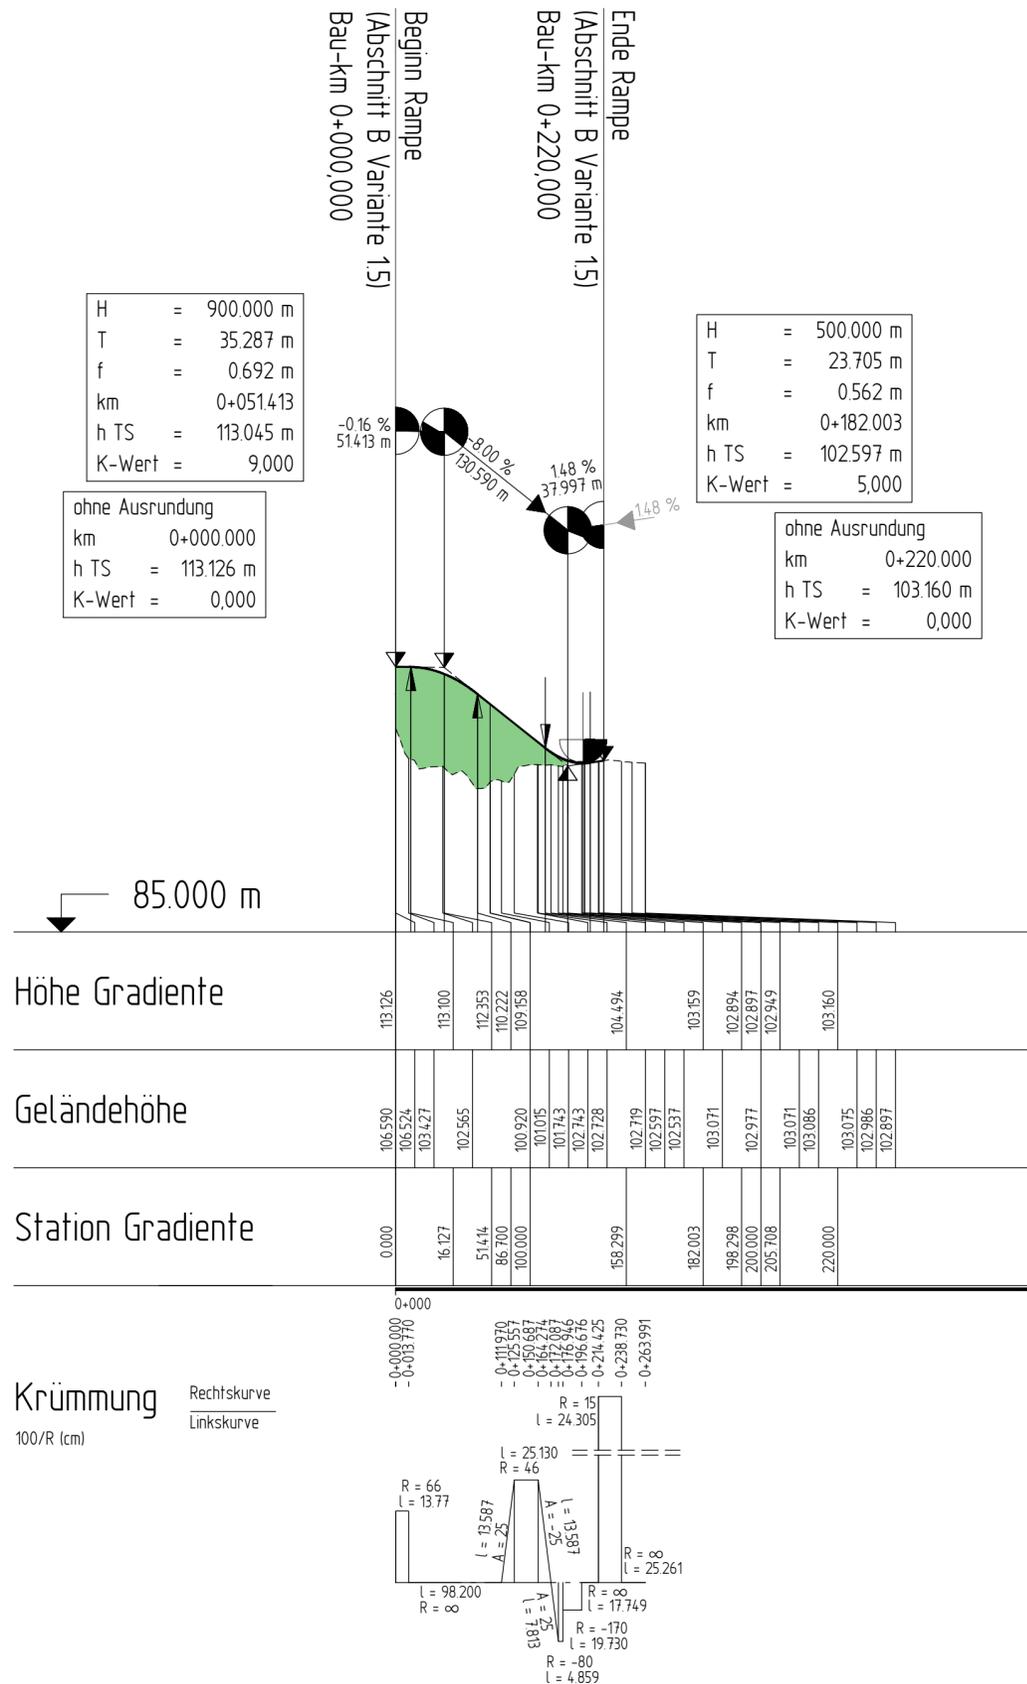

ZEICHENERKLÄRUNG

Hochpunkt
 Tiefpunkt
 Ausrundungsbeginn Wanne / Ausrundungsende Kuppe
 Damm
 Einschnitt

Neigungsbrechpunkt mit Angabe von:
 Ausrundungshalbmesser
 Tangentenlänge
 Stichhöhe
 Bau-km
 Höhe Tangentenschnittpunkt

Längsneigung und Abstand zum nächsten Neigungsbrechpunkt
 0.501 % / 1063.077 m
 3.950 % / 1221.959 m

DTK10 GeoBasis-DE/LVermGeo LSA, 2017/010809 (www.lvermego.sachsen-anhalt.de)

Lagebezugssystem: LS 150 Höhenbezugssystem: DE_DHNN2016_NH in m über NNH

Entwurfsbearbeitung
Battenberg & Koch GbR
 W. und S. Battenberg, T. Brechtel
 VERKEHRS-, TIEF- UND WASSERBAU
 Marienstraße 3 / Saale
 04618 Naumburg
 Tel: 03445/709980 Fax: 03445/709989
 Datum: 11/2023
 Zeichen: Künzel
 bearbeitet: 11/2023
 gezeichnet: 11/2023
 Menzel
 geprüft: 11/2023
 gez. Zander
 Rev.-Nummer: 1045018/2/6.2.3/3/A

Landesstraßenbaubehörde
Sachsen-Anhalt
Regionalbereich Süd
 An der Fliederwegkaserne 21
 06130 Halle (Saale)
 Datum: 30.11.2023
 Zeichen: gez. Schneider
 nachgeprüft:

Nr.:	Art der Änderung:	Datum:	Zeichen:

RAUMVERTRÄGLICHKEITSPRÜFUNG

Straßenbauverwaltung
 Landesstraßenbaubehörde Sachsen-Anhalt
 Regionalbereich Süd
 Straße B 181 Nächster Ort: Zöschen
 PROJIS-Nr.: 1517991600
 Unterlage/Blatt Nr.: 6.23/3
Höhenplan
Abschnitt B - Variante 1.5
B181n - Kötzscherer Weg
 Maßstab: 1 : 5'000 / 500

B 181 Ortsumgehung
Zöschen - Wallendorf - Merseburg

aufgestellt:
 Halle (Saale), den 08.12.2023
 Landesstraßenbaubehörde Sachsen-Anhalt
 Regionalbereich Süd
 im Auftrag: **gez. Bredner**