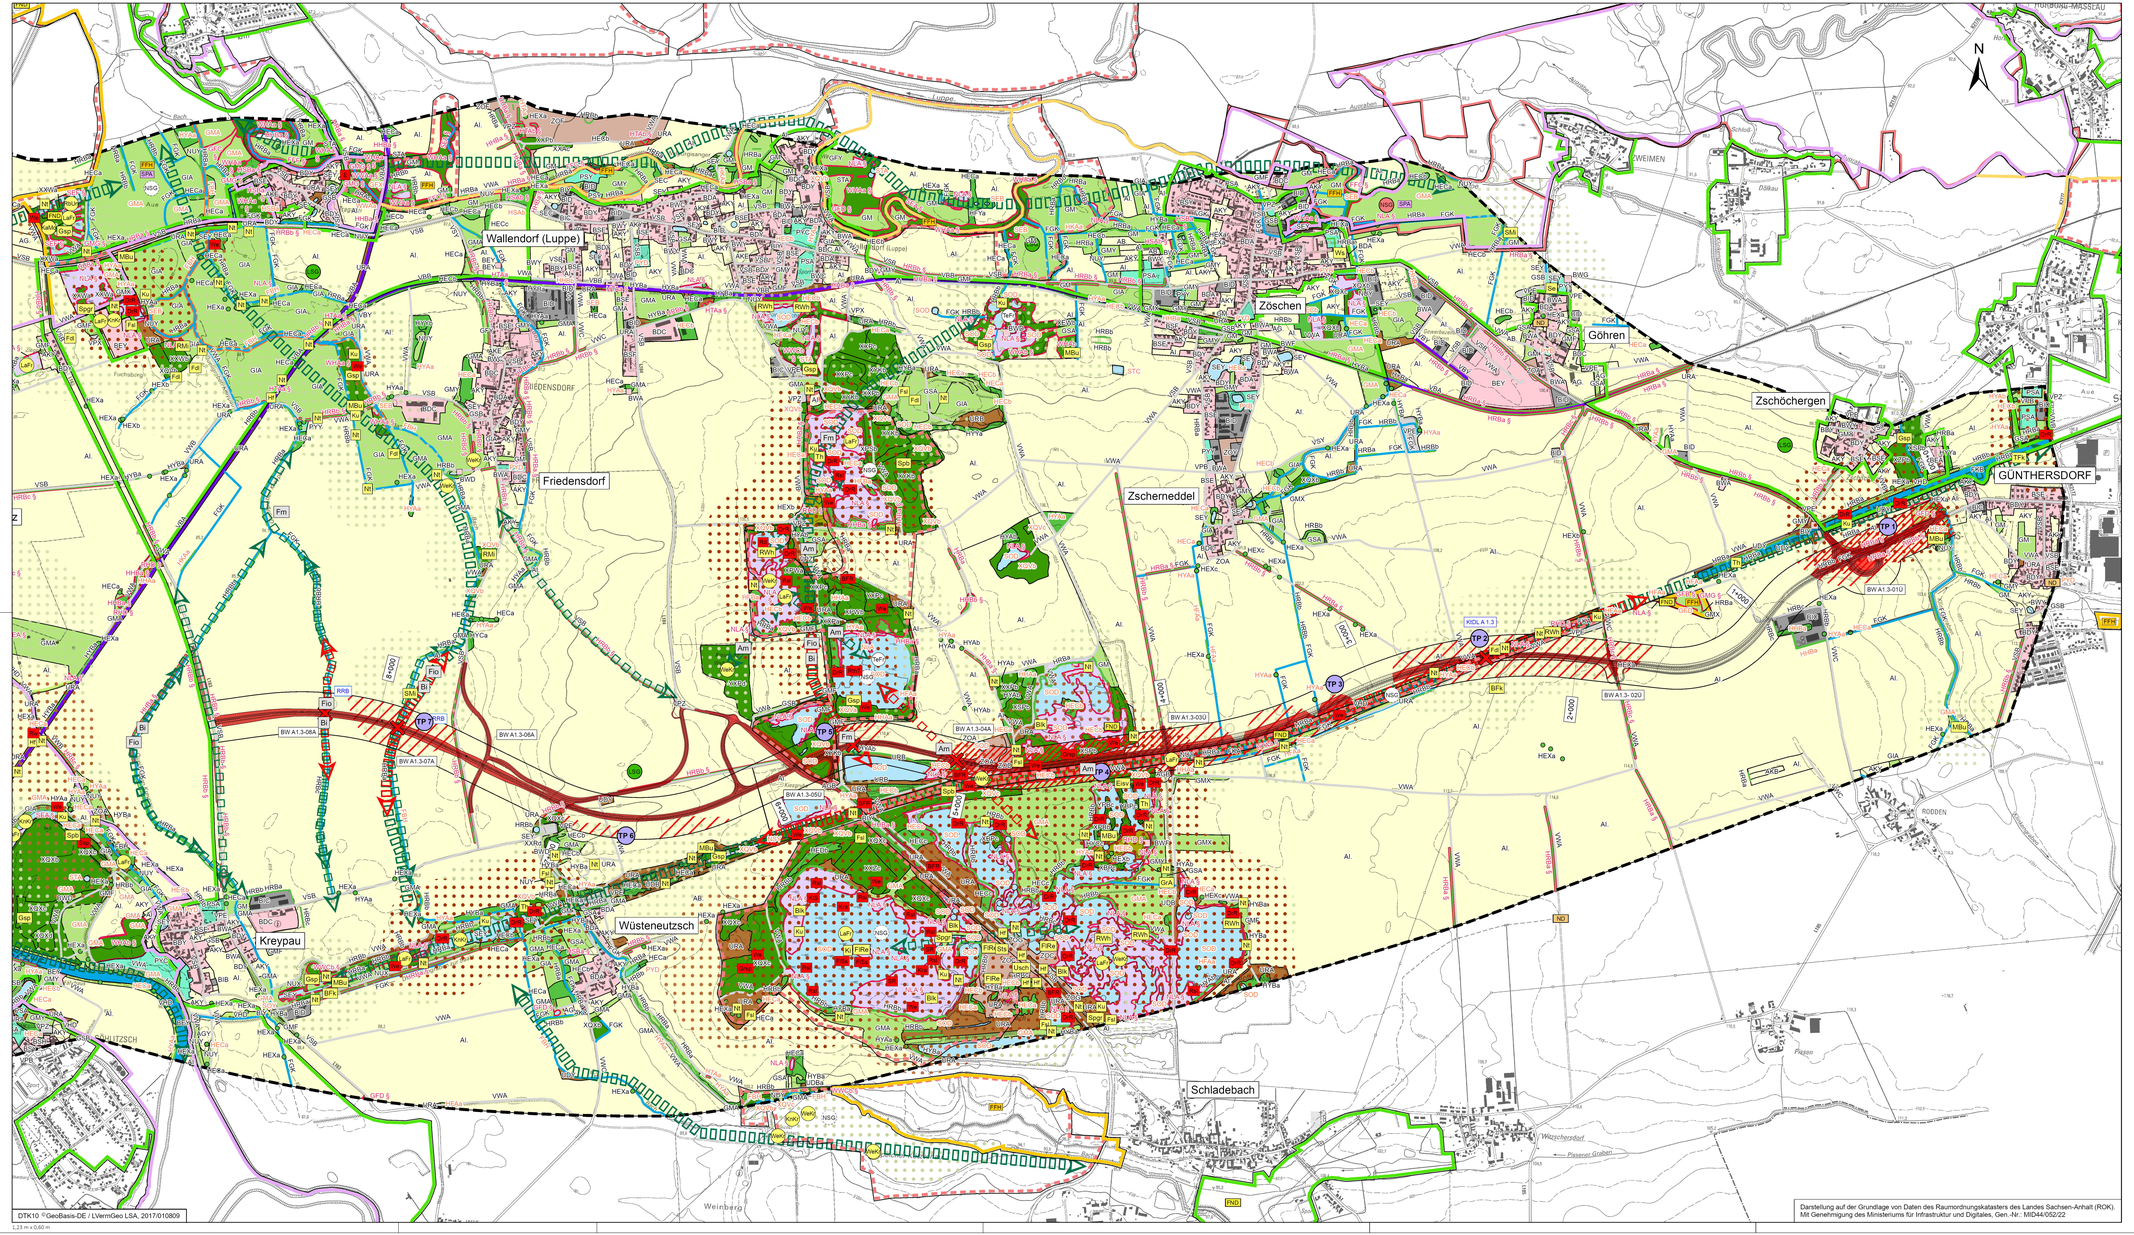

DTK10 ©GeoBasis-DE / LVermGeo LSA, 2017/010809

1,23 m x 0,60 m

Darstellung auf der Grundlage von Daten des Raumordnungskatasters des Landes Sachsen-Anhalt (ROK).
Mit Genehmigung des Ministeriums für Infrastruktur und Digitales, Gen.-Nr.: MID44/052/22

TIERE, PFLANZEN UND BIOLOGISCHE VIELFALT

Bestand

Legende siehe U 19.2; Karte 5A Legendenblatt (Blatt 0)

Bestand und Auswirkungen
Tiere, Pflanzen und die biologische Vielfalt

WIRKUNGEN UND WIRKZONEN

Straßenanlage

100 m Wirkzone

AUSWIRKUNGEN

Flächenverlust

dauerhafter Flächenverlust / Überbauung von Biotopen besonderer Wertigkeit, Funktion oder innerhalb von Schutzgebieten

Beeinträchtigung

Funktionsbeeinträchtigung von Lebensräumen besonders planungsrelevanter Arten - zulassungskritisch

Funktionsbeeinträchtigung von Lebensräumen besonders planungsrelevanter Arten - zulassungsrelevant

Zerschneidung

Unterbrechung großräumiger faunistischer Funktionsbeziehungen

Unterbrechung lokaler faunistischer Funktionsbeziehungen

Konfliktschwerpunkte

TP 1 Konfliktschwerpunkt Tiere, Pflanzen und die biologische Vielfalt (Erläuterung siehe Text)

Lagebezug: 42/83 (3°), LS 150

Schüßler-Plan
Ingenieurgesellschaft mbH Berlin
Büro Potsdam
Am Neuen Markt 9 C
14467 Potsdam
Telefon (0331) 2 00 61-0
Telefax (0331) 2 00 61-10
Email: berlin@schuessler-plan.de
Internet: http://www.schuessler-plan.de

	Datum	Zeichen
bearbeitet	11/2023	gez. Falke
gezeichnet	11/2023	gez. Meister
geprüft	11/2023	gez. Kramer

Rev.-Nummer:

Landesstraßenbaubehörde
Sachsen-Anhalt
Regionalbereich Süd

An der Fliederwegkaserne 21
06130 Halle (Saale)

	Datum	Zeichen
nachgeprüft	30.11.2023	gez. Eckert

Nr.	Art der Änderung	Datum	Zeichen

RAUMVERTRÄGLICHKEITSPRÜFUNG

Straßenbauverwaltung
Landesstraßenbaubehörde Sachsen-Anhalt
Regionalbereich Süd

Straße: B 181 Nächster Ort: Zöschen

PROJIS-Nr.: 1517991600

Unterlage / Karte / Blatt-Nr.: 19.2 / 5A / 1
Bestand und Auswirkungen
Tiere, Pflanzen und die biologische Vielfalt
- Variante A 1.3 -
Maßstab: 1 : 10.000

B 181 Ortsumgehung
Zöschen - Wallendorf - Merseburg

Umweltverträglichkeitsstudie

aufgestellt:
Halle (Saale), den 08.12.2023
Landesstraßenbaubehörde Sachsen-Anhalt
Regionalbereich Süd

im Auftrag: gez. Bredner