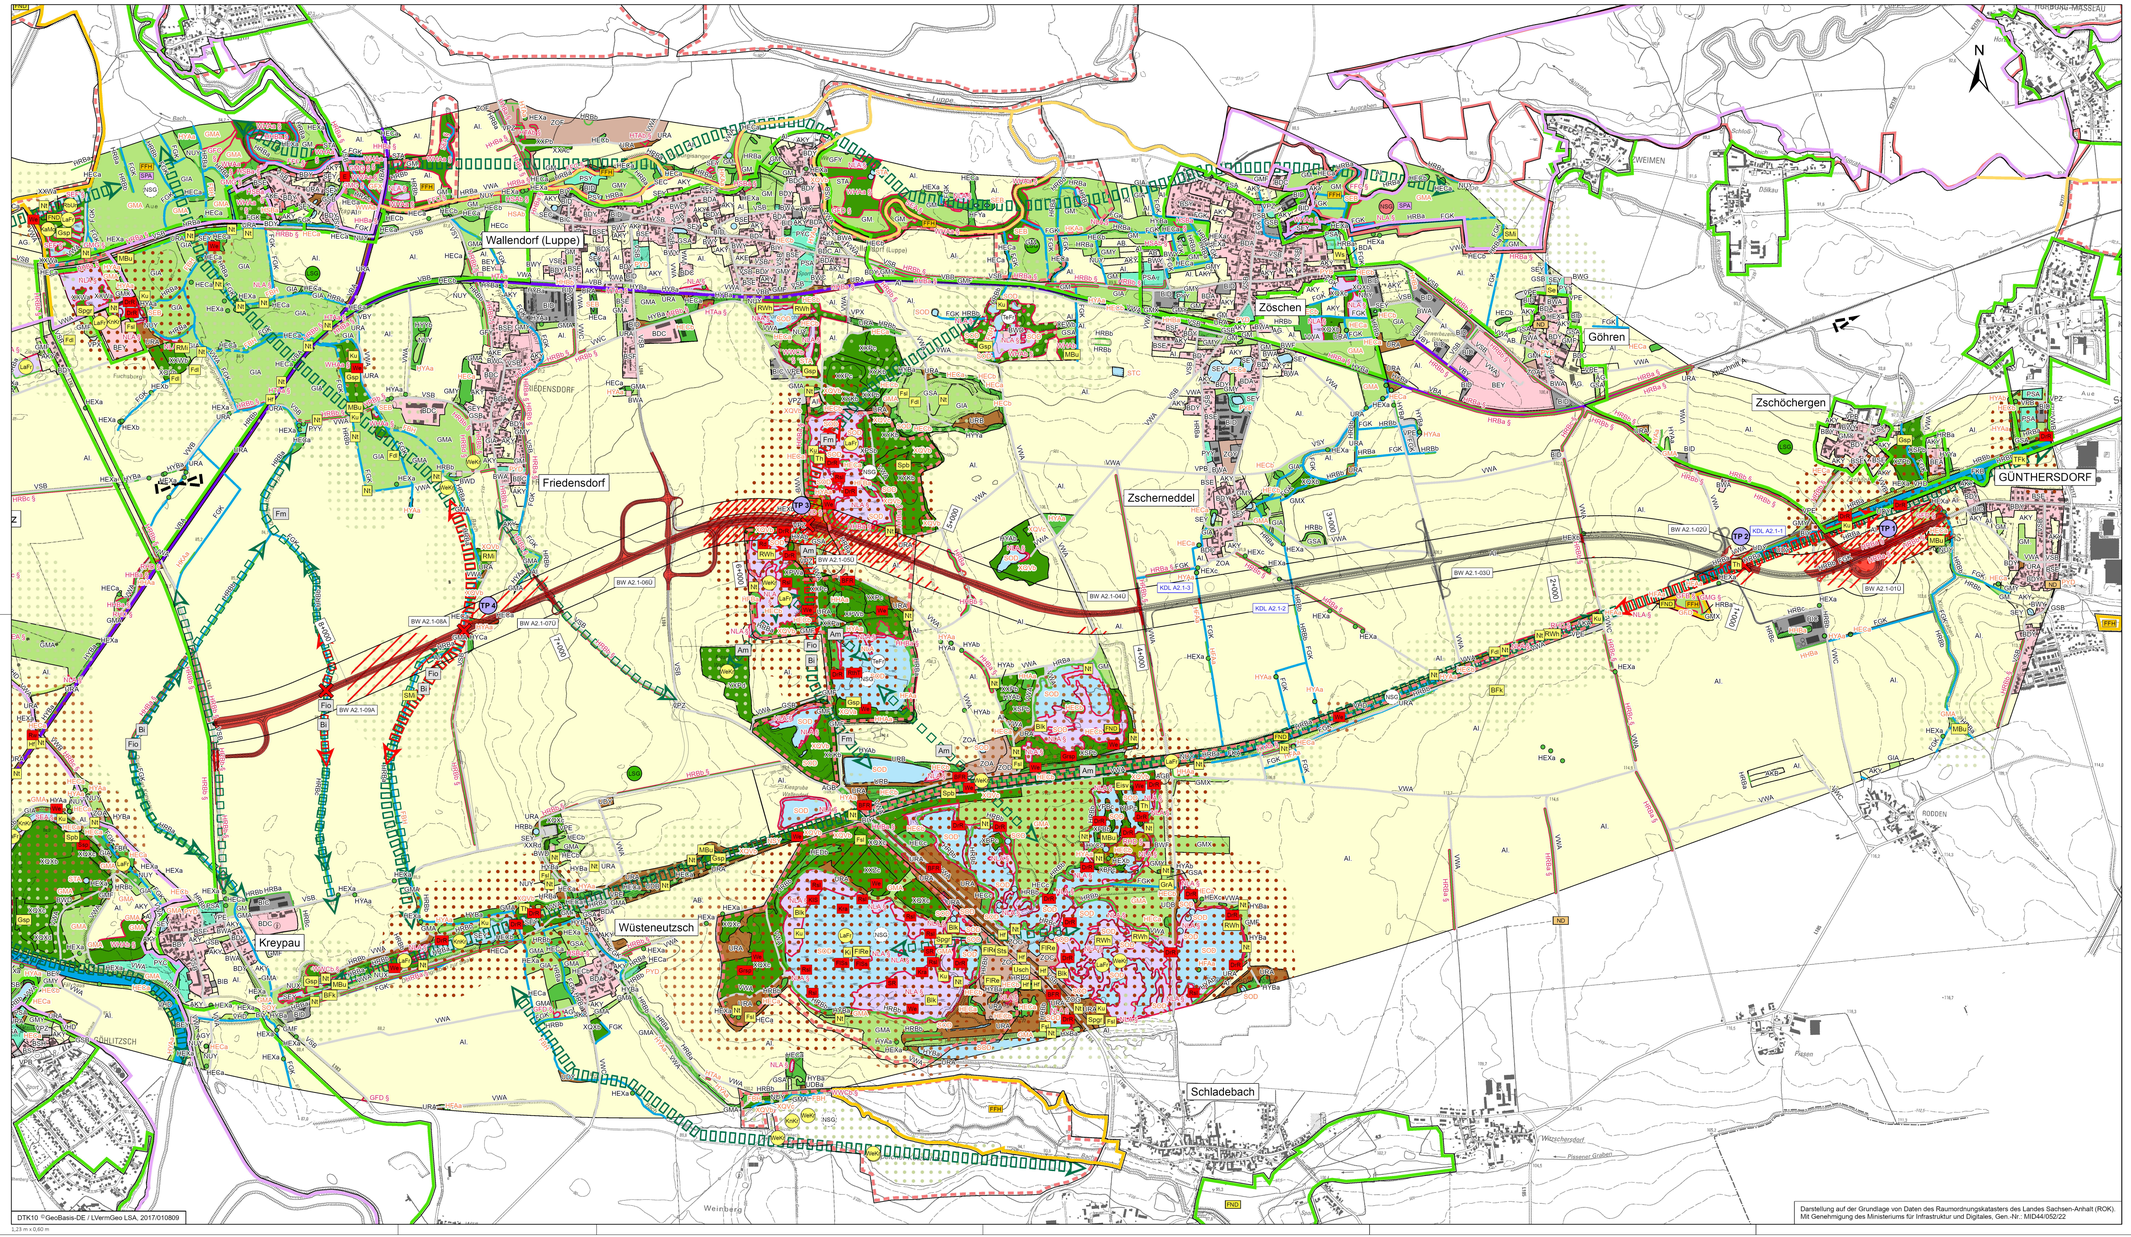

TIERE, PFLANZEN UND BIOLOGISCHE VIELFALT

Bestand

Legende siehe U 19.2; Karte 5A Legendenblatt (Blatt 0)

Bestand und Auswirkungen
Tiere, Pflanzen und die biologische Vielfalt

WIRKUNGEN UND WIRKZONEN

- Straßenanlage
- 100 m Wirkzone

AUSWIRKUNGEN

Flächenverlust
- dauerhafter Flächenverlust / Überbauung von Biotopen besonderer Wertigkeit; Lebensräume besonders planungsrelevanter Arten oder innerhalb von Schutzgebieten

Beeinträchtigung
- Funktionsbeeinträchtigung von Lebensräumen besonders planungsrelevanter Arten - zulassungskritisch
- Funktionsbeeinträchtigung von Lebensräumen besonders planungsrelevanter Arten - zulassungsrelevant

Zerschneidung
- Unterbrechung großräumiger faunistischer Funktionsbeziehungen
- Unterbrechung lokaler faunistischer Funktionsbeziehungen

Konfliktschwerpunkte
- TP 1 Konfliktschwerpunkt Tiere, Pflanzen und die biologische Vielfalt (Erläuterung siehe Text)

Lagebezug: 42/83 (3°), LS 150

Schüßler-Plan
Ingenieurgesellschaft mbH Berlin
Büro Potsdam
Am Neuen Markt 9 C
14467 Potsdam
Telefon (0331) 8 88 61 0
Telefax (0331) 8 88 61 10
Email: mail@schuessler-plan.de
Internet: http://www.schuessler-plan.de

	Datum	Zeichen
bearbeitet:	11/2023	gez. Falke
gezeichnet	11/2023	gez. Meister
geprüft	11/2023	gez. Kramer

Rev.-Nummer:

Landesstraßenbaubehörde
Sachsen-Anhalt
Regionalbereich Süd

An der Fliederweggkaserne 21
06130 Halle (Saale)

	Datum	Zeichen
nachgeprüft:	30.11.2023	gez. Eckert

Nr.	Art der Änderung	Datum	Zeichen

RAUMVERTRÄGLICHKEITSPRÜFUNG

Straßenbauverwaltung
Landesstraßenbaubehörde Sachsen-Anhalt
Regionalbereich Süd

Straße: B 181 Nächster Ort: Zöschen

PROJIS-Nr.: 1517991600

Unterlage / Karte / Blatt-Nr.: 19.2/ 5A/ 2
Bestand und Auswirkungen
Tiere, Pflanzen und die biologische Vielfalt
- Variante A 2.1 -
Maßstab: 1 : 10.000

B 181 Ortsumgehung
Zöschen - Wallendorf - Merseburg

Umweltverträglichkeitsstudie

aufgestellt:
Halle (Saale), den 08.12.2023
Landesstraßenbaubehörde Sachsen-Anhalt
Regionalbereich Süd

im Auftrag: gez. Bredner