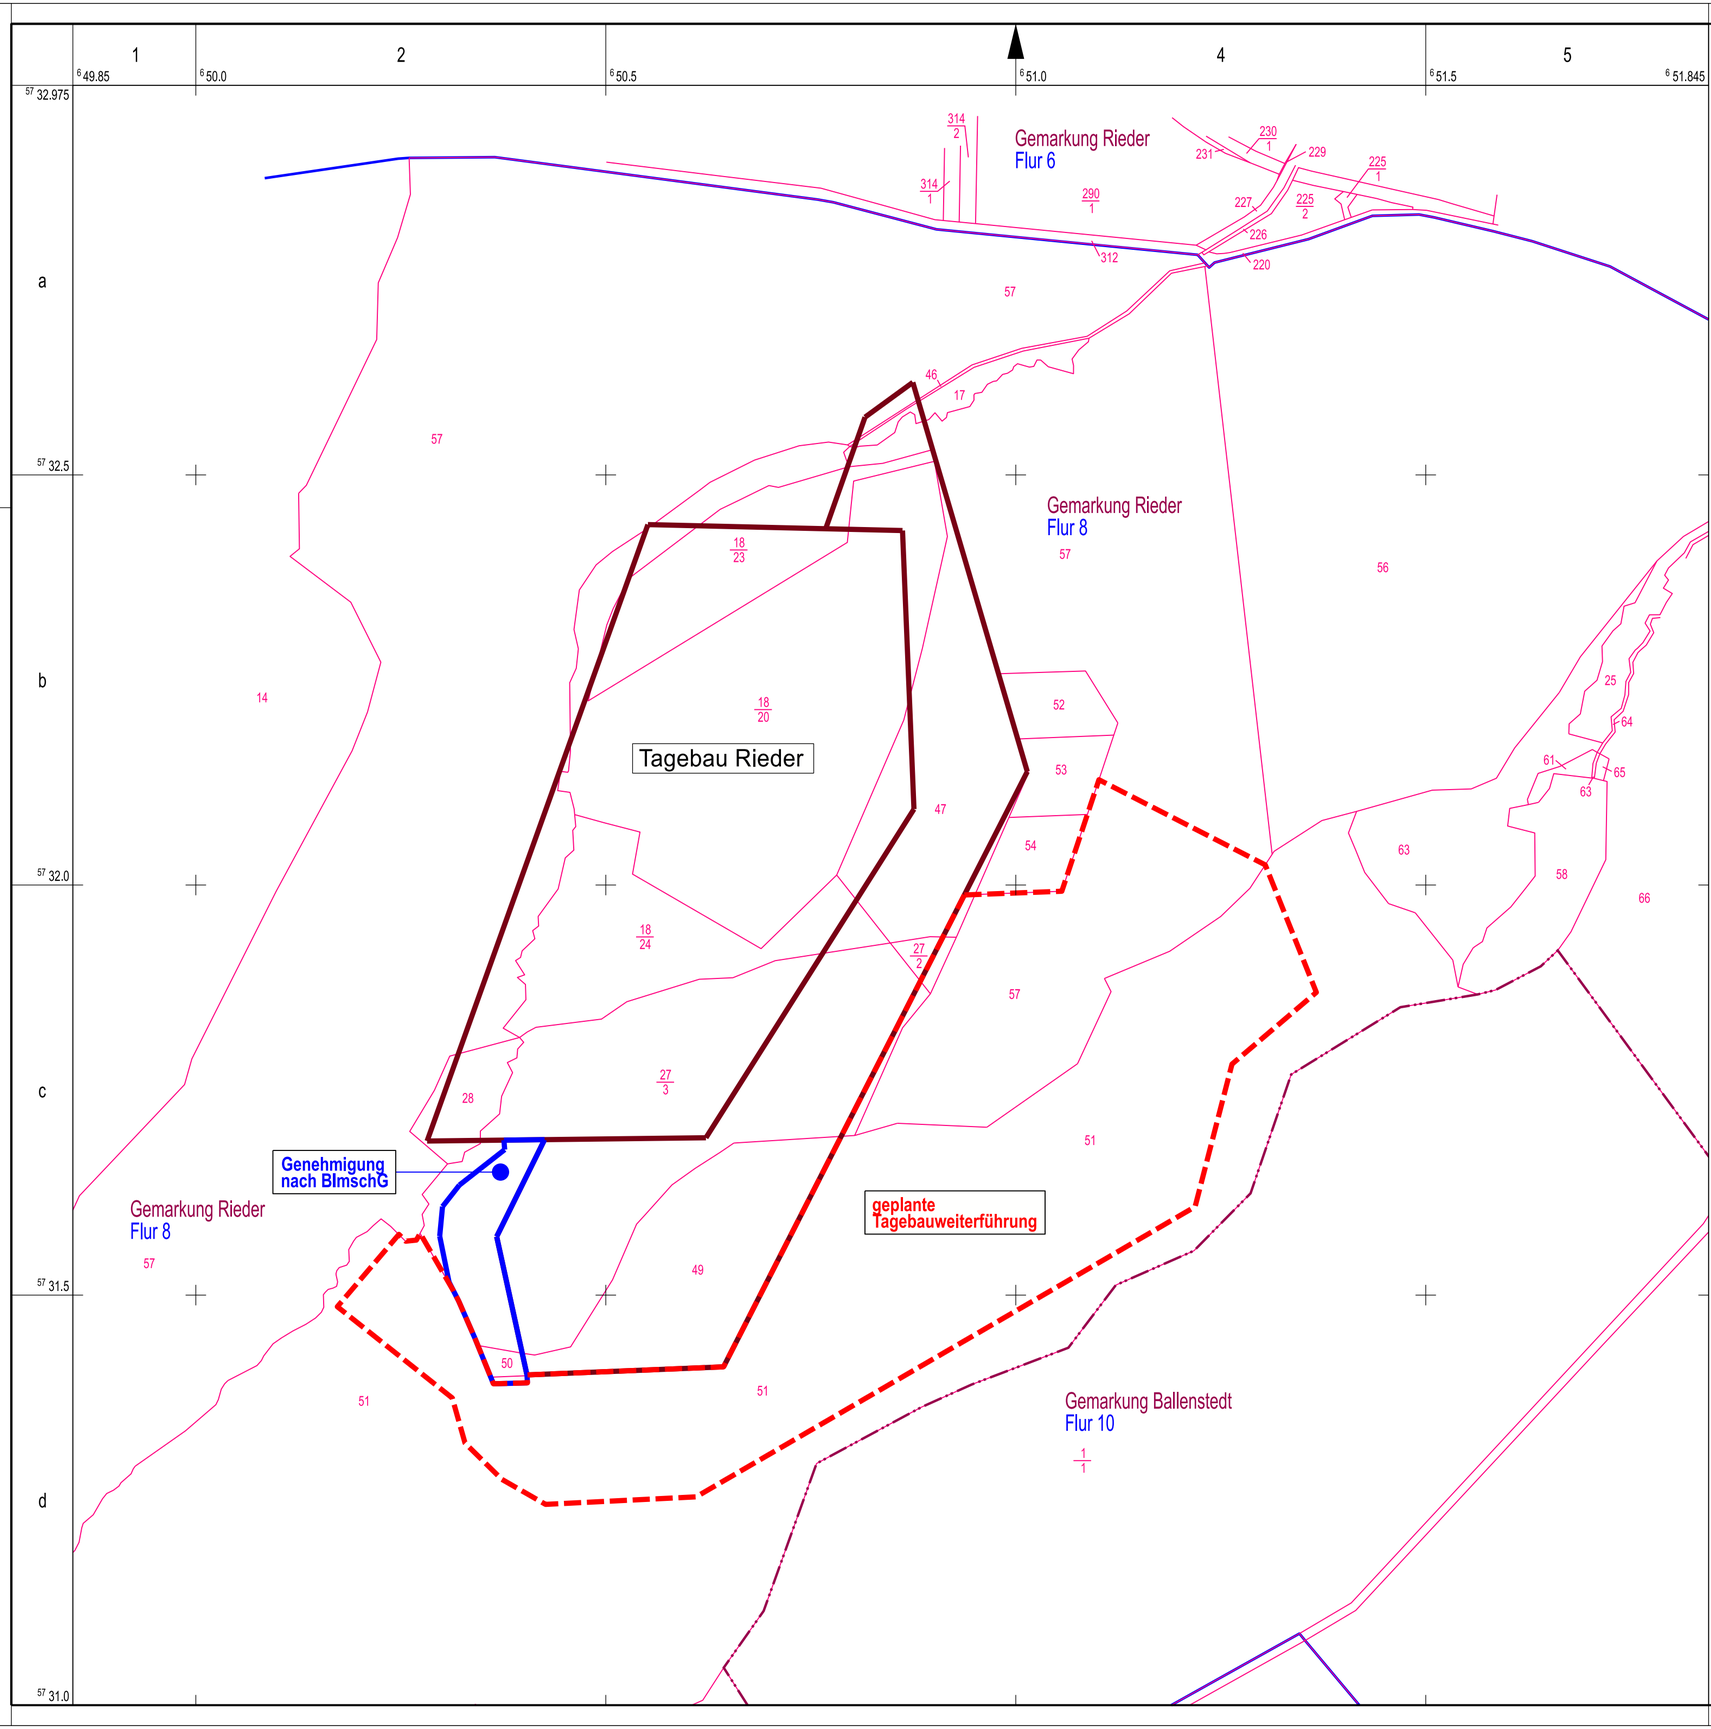

LEGENDE

Grenzen

Bergbauberechtigung (BWE / Bewilligung)

Genehmigung nach BImschG

geplante Tagebauweiterführung

Kataster

Gemarkungsgrenze

Flurgrenze

18/24 Flurstücksgrenze und Flurstücksnummer

Bezugssysteme:
Lage: ETRS89 [UTM Zone 33]
Höhe: + m NHN (DHHN92, Amsterdamer Pegel)

Kartengrundlage / Auszug aus:
Flurstückssituation aus DTK10, Datei/Layer: 6013888_DTK10_flur.tif entnommen und nachdigitalisiert, Flurstücksnummern gemäß Angaben aus Sachsen-Anhalt Viewer nachgetragen, (https://www.lvermgeo.sachsen-anhalt.de/de/startseite_viewer.html)

Mitteldeutsche Baustoffe GmbH
Köthener Straße 13
06193 Petersberg

Antrag Raumordnungsverfahren - Übersichtspläne

Projekt:
Weiterführung Steintagebau
Harzer Grauwacke Rieder

Inhalt:
Flurstückskarte mit
Eintragung der Vorhabengrenzen

	Datum	Name
bearbeitet	19.06.2023	Dr. Meyer
gezeichnet	21.06.2023	Angilella
geprüft	23.06.2023	Dr. Meyer

GEO UMWELT BAU
www.gub-ing.de

Anlagen-Nr.:	Projekt-Nr.:	Maßstab (m, cm):	Dateiname:	AnI_B_5.dgn
B.5	DDG 20 0456/3	1 : 5 000	Format:	624 mm x 420 mm = 0,26 m²

P:\2020\DDG\DDG_20045/2_PB11_Microstation\ROV_LF_06-2023\AnI_B_5.dgn