
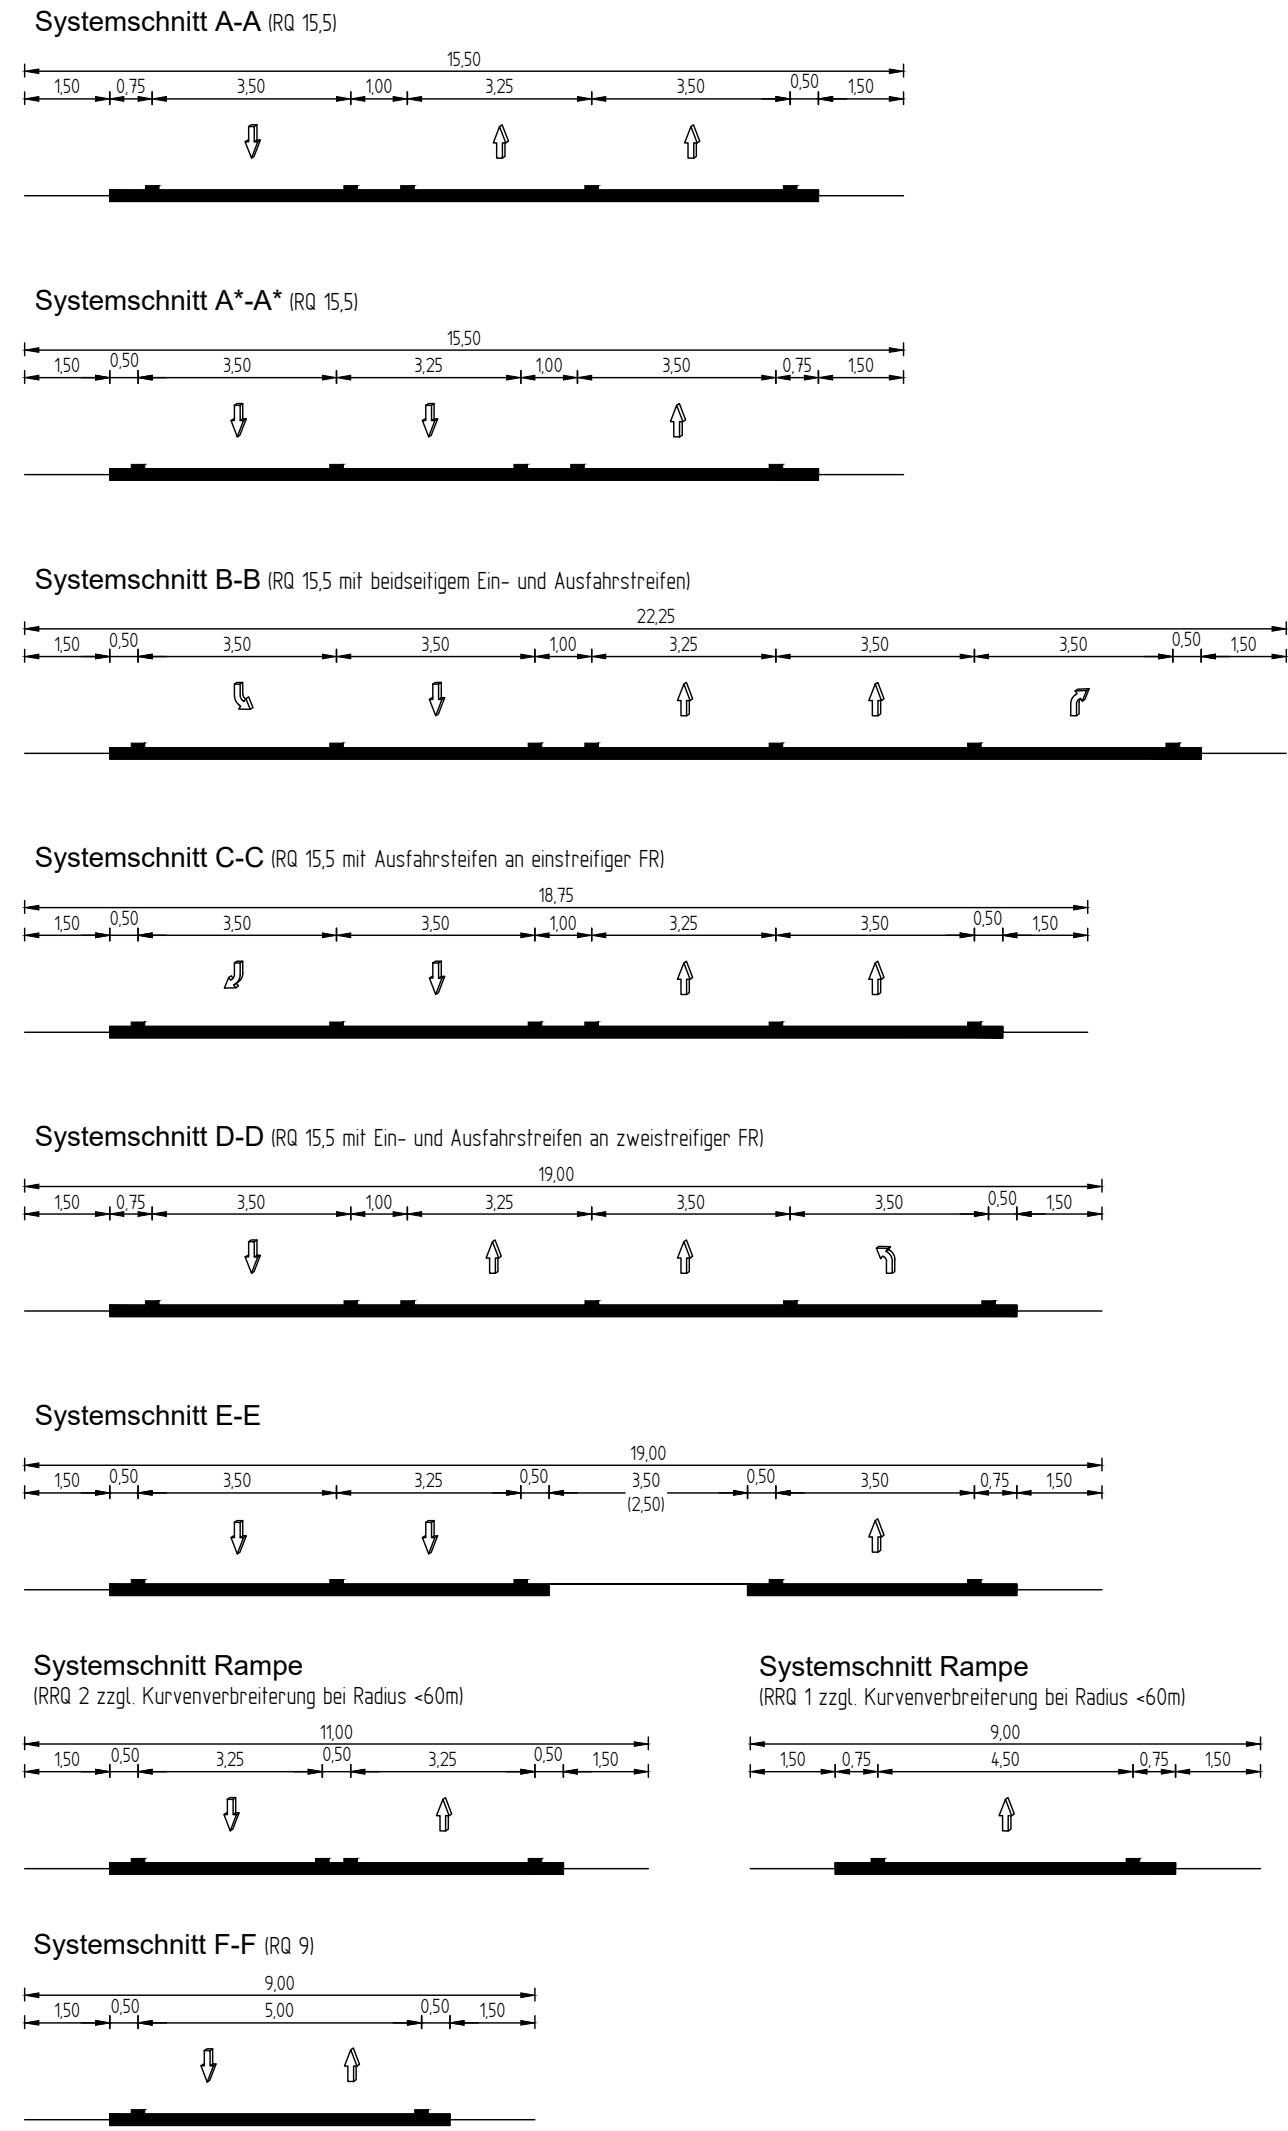


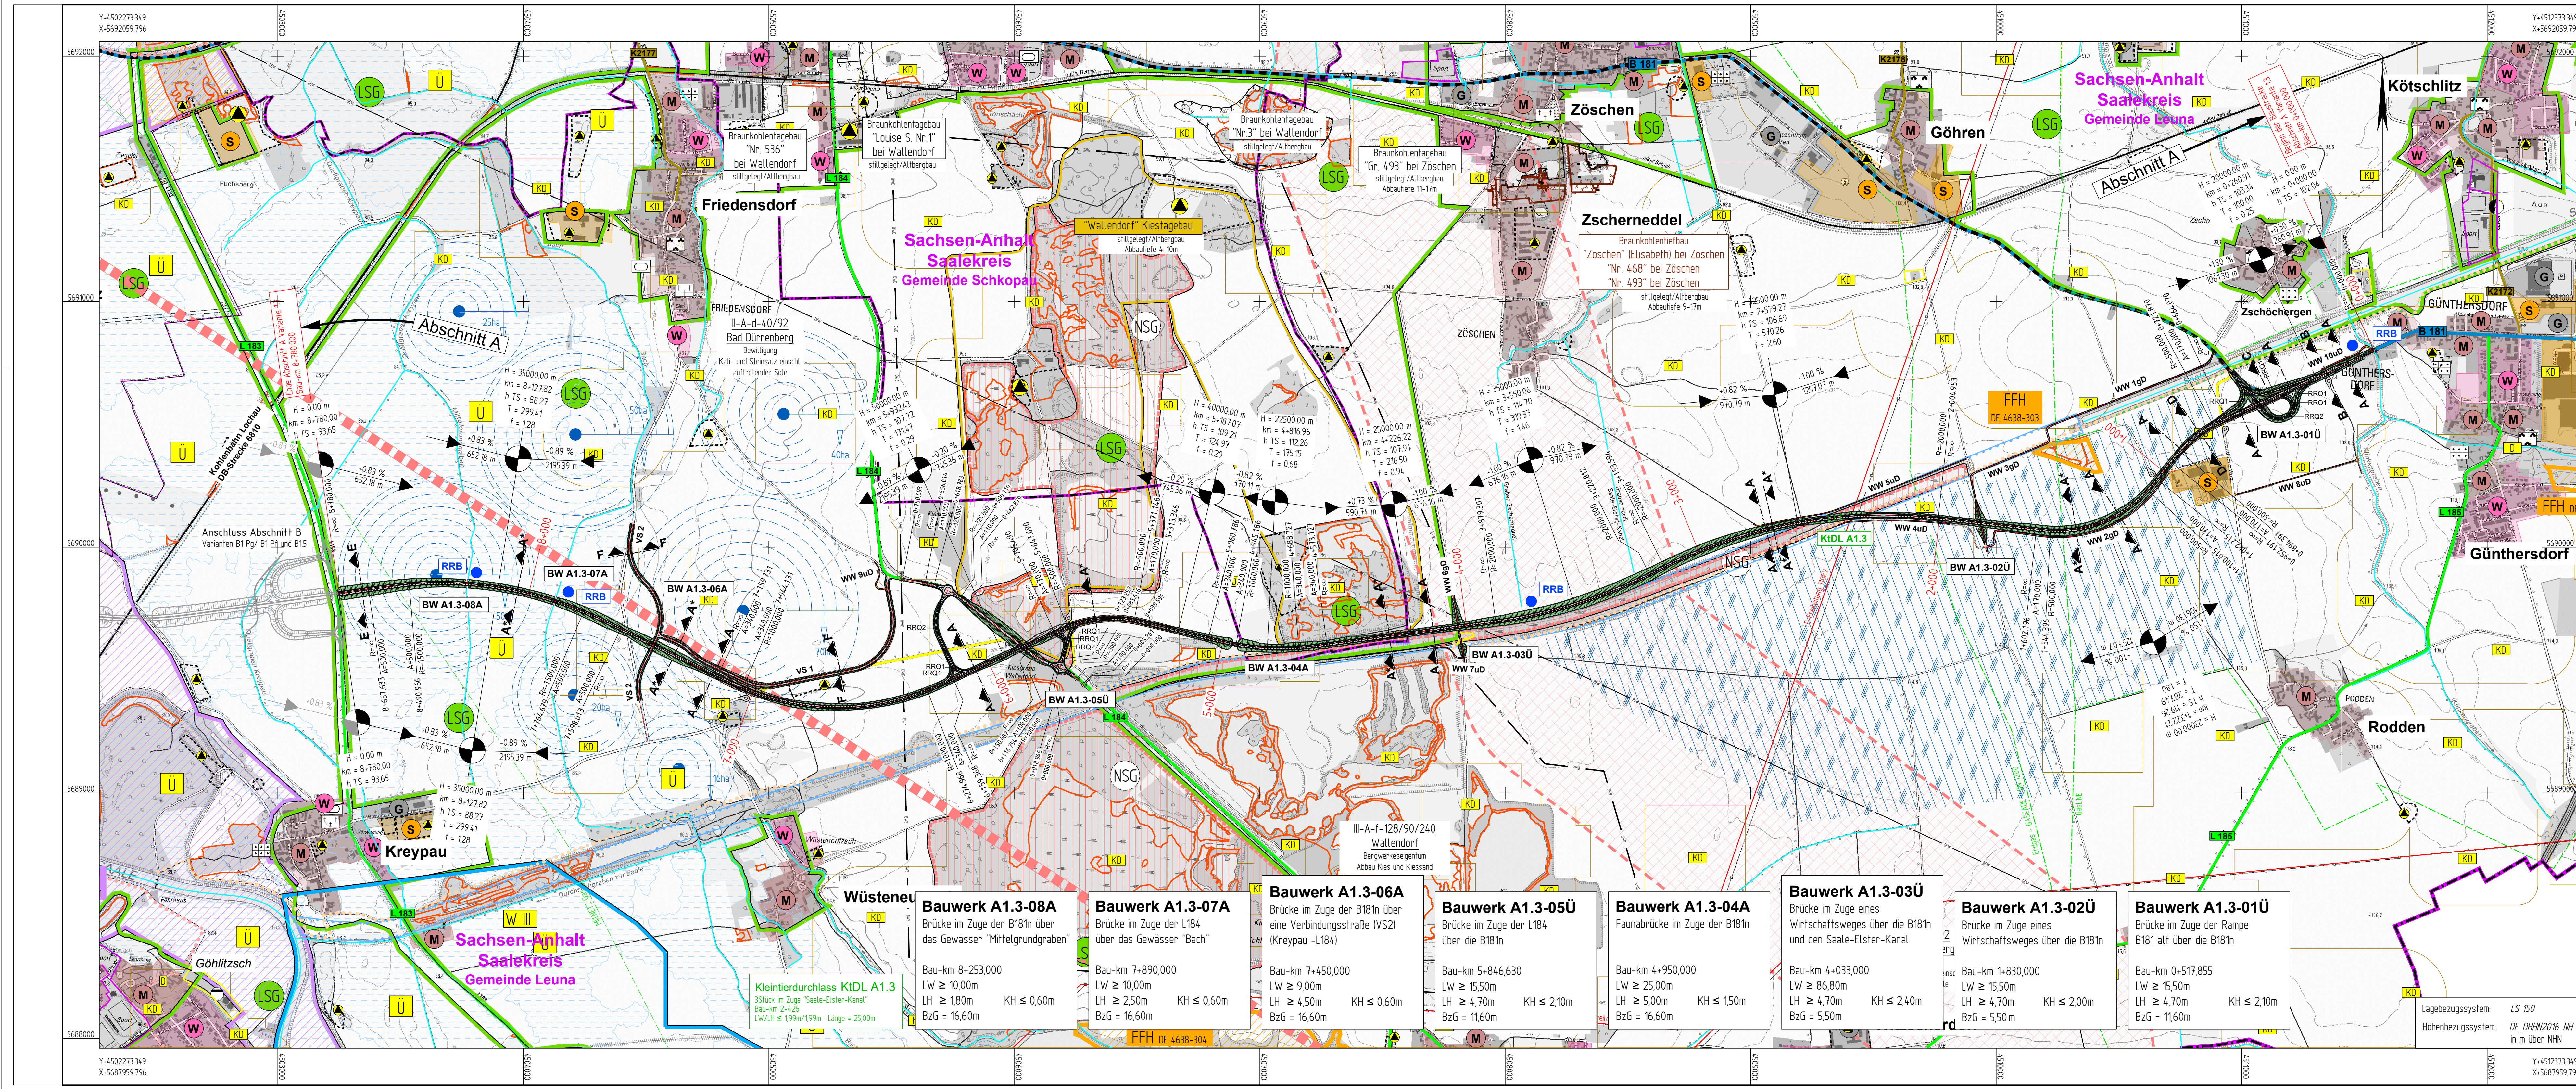

	Entwerfer/Bauherr Battenberg & Koch GbR W. und S. Battenberg, T. Brechtel		Datum	Zeichen
	VERKEHRS-, TIEF- UND WASSERBAU		bearbeitet:	11/2023 Künzel
	Landesstraßenbauverwaltung Sachsen-Anhalt Regionalbereich Süd		gezeichnet:	11/2023 Menzel
	An der Fliederwegkaserne 21 06130 Halle (Saale)		geprüft:	11/2023 gez. Zander
		Rev.-Nummer:	104.5018/2/5.21/1/A	

Nr.:	Art der Änderung:	Datum:	Zeichen:

RAUMVERTRÄGLICHKEITSPRÜFUNG

Straßenbauverwaltung Landesstraßenbauverwaltung Sachsen-Anhalt Regionalbereich Süd		Unterlage/Balkt Nr.:	52/1/1
Halle (Saale), den 08.12.2023 Landesstraßenbauverwaltung Sachsen-Anhalt Regionalbereich Süd		Lageplan Variante A1.3	
aufgestellt:		Maßstab:	1:10'000
im Auftrag: gez. Bredner			

Darstellung auf der Grundlage von Geobasisdaten
DTK10 GeoBasis-DE/LVermGeo LSA 2017/010809 (www.vermgeo.sachsen-anhalt.de)