


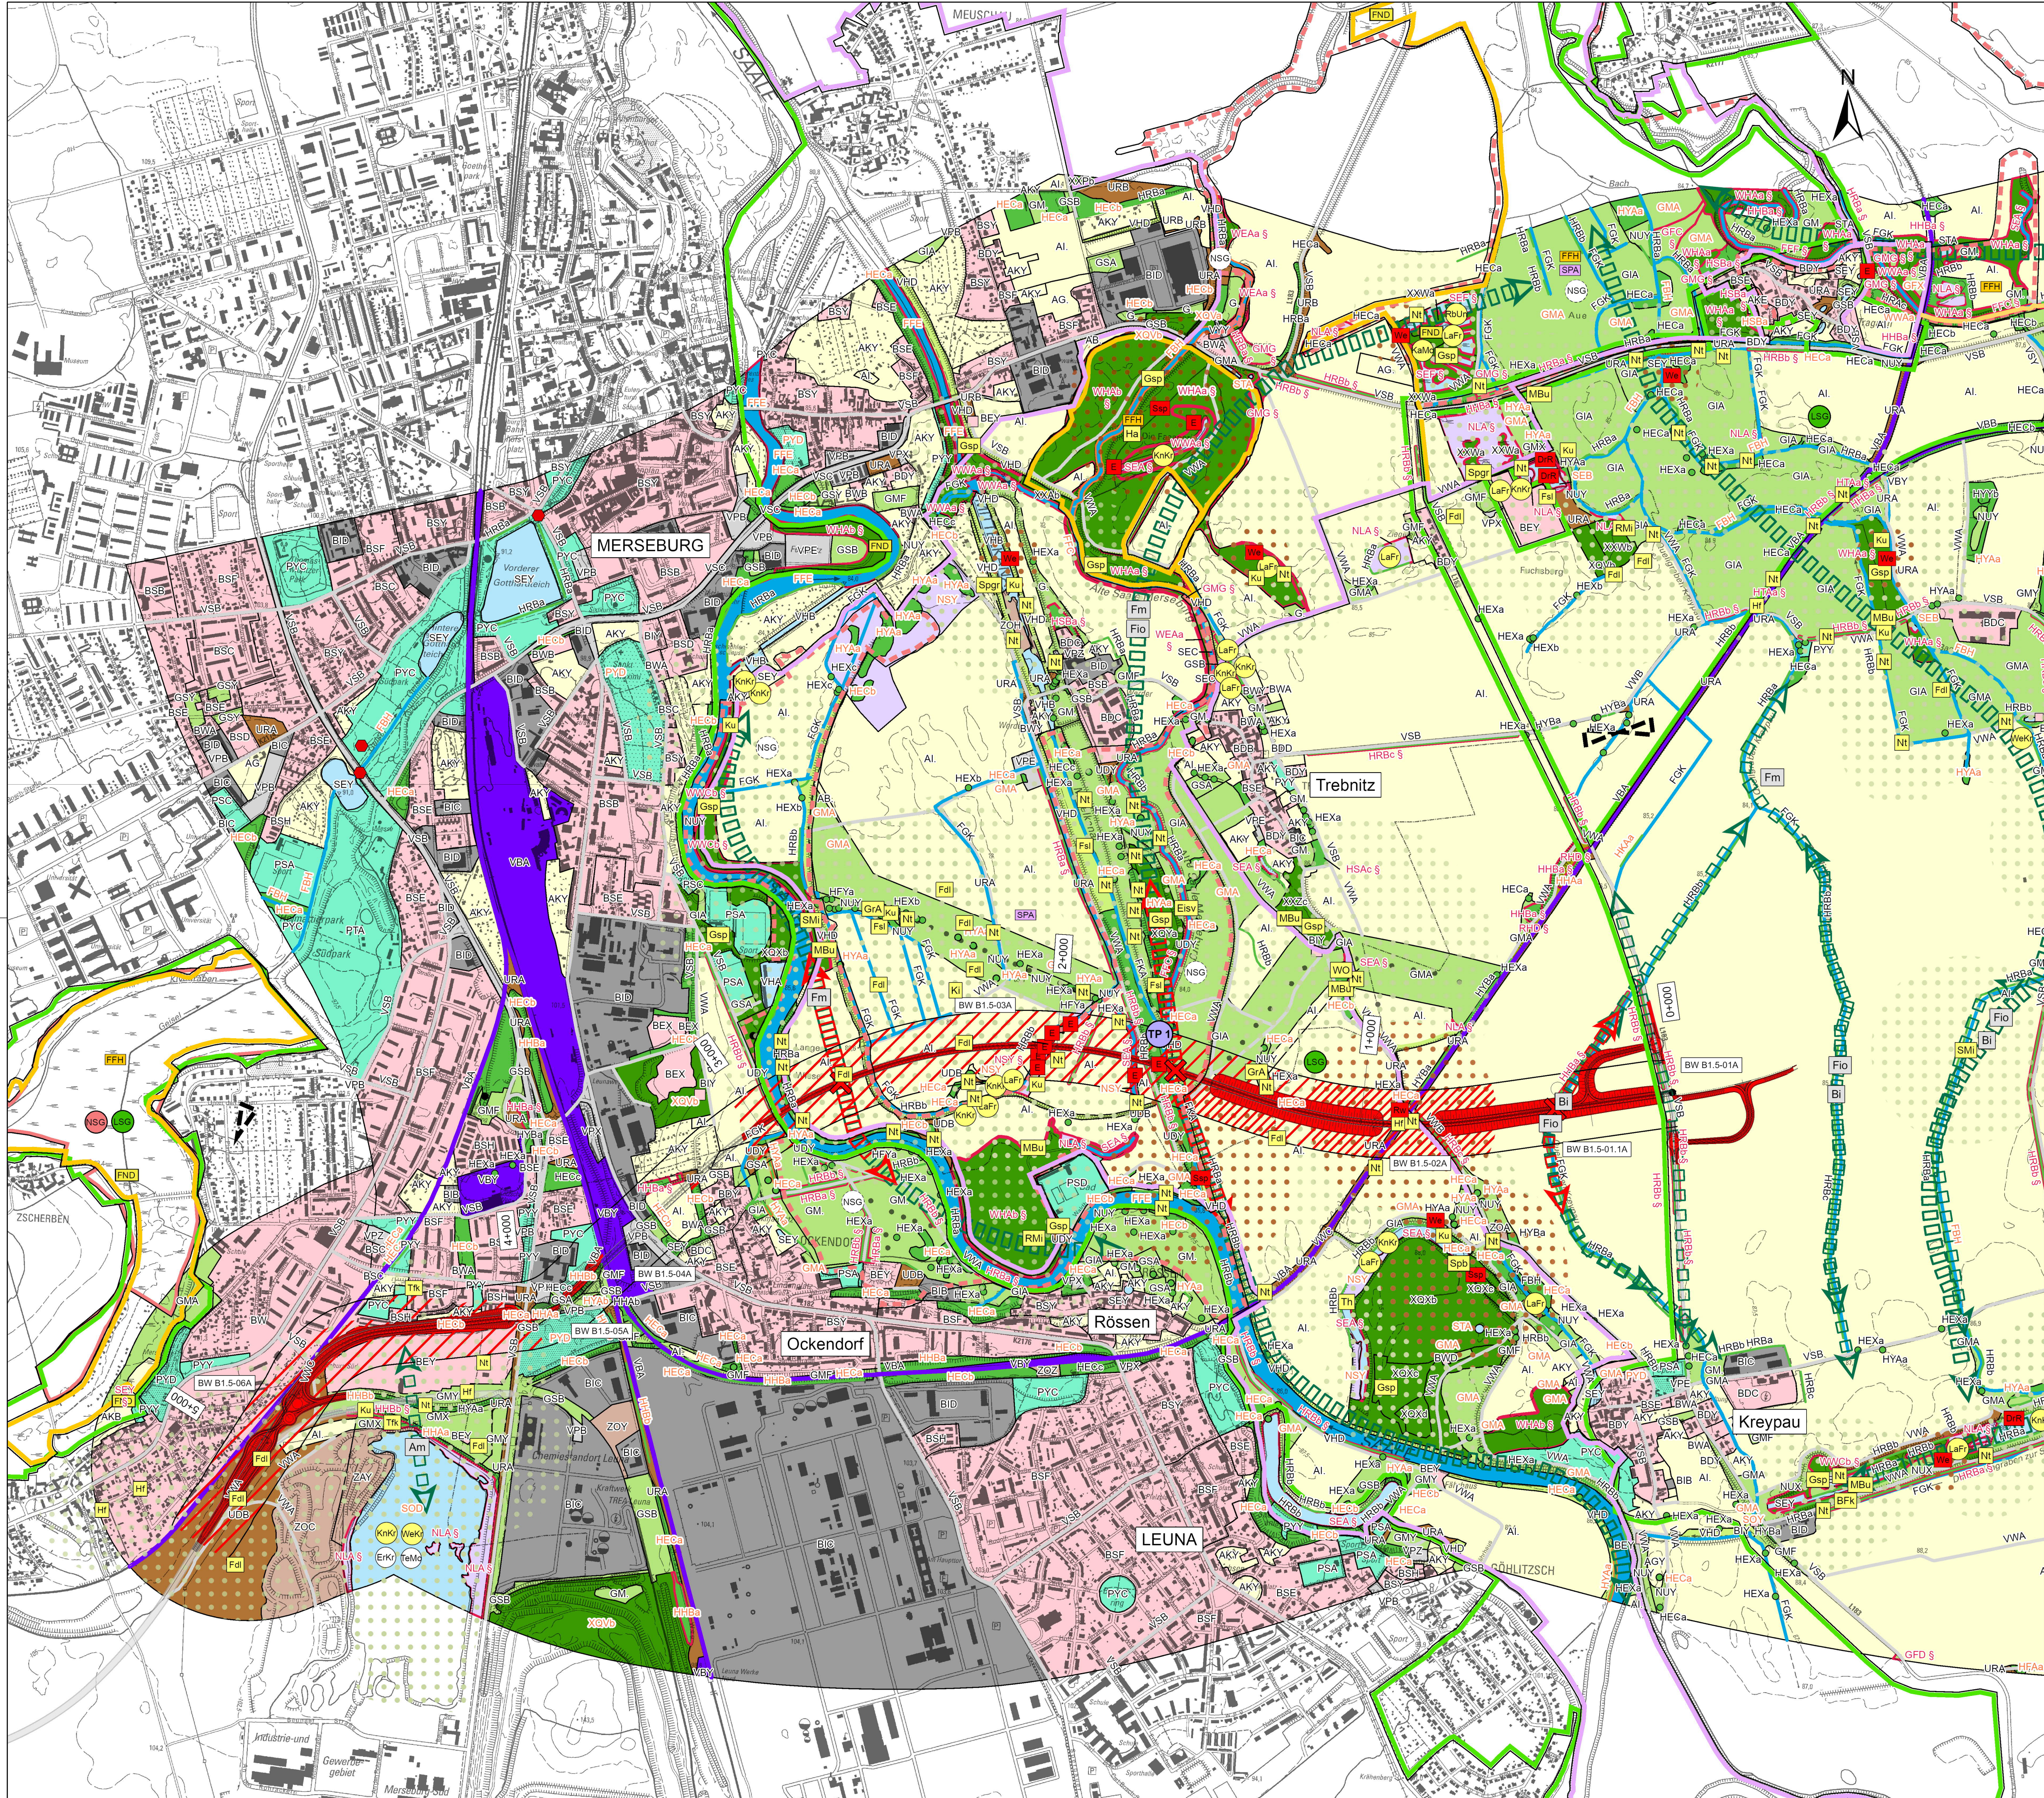

TIERE, PFLANZEN UND BIOLOGISCHE VIelfALT

Bestand

Legende siehe U 19.2; Karte 5B Legendenblatt (Blatt 0)

Bestand und Auswirkungen
Tiere, Pflanzen und die biologische Vielfalt

WIRKUNGEN UND WIRKZONEN

Strassenanlage

100 m Wirkzone

AUSWIRKUNGEN

Flächenverlust

dauerhafter Flächenverlust / Überbauung von Biotopen besonderer Wertigkeit, Funktion oder innerhalb von Schutzgebieten

Beeinträchtigung

Funktionsbeeinträchtigung von Lebensräumen besonders planungsrelevanter Arten - zulassungskritisch

Funktionsbeeinträchtigung von Lebensräumen besonders planungsrelevanter Arten - zulassungsrelevant

Zerschneidung

Unterbrechung großräumiger faunistischer Funktionsbeziehungen

Unterbrechung lokaler faunistischer Funktionsbeziehungen

Konfliktschwerpunkte

Konfliktschwerpunkt Tiere, Pflanzen und die biologische Vielfalt (Erläuterung siehe Text)

Lagebezug: 42/83 (3"), LS 150																
 Schüßler-Plan Ingenieurgesellschaft mbH Berlin Büro Potsdam Am Neuen Markt 9 C 14652 Potsdam Telefon (0331) 8 88 61-0 Telefax (0331) 8 88 61-10 Email: berlin@schuessler-plan.de Internet: http://www.schuessler-plan.de	<table><tr><td></td><td>Datum</td><td>Zeichen</td></tr><tr><td>bearbeitet</td><td>11/2023</td><td>gez. Falke</td></tr><tr><td>gezeichnet</td><td>11/2023</td><td>gez. Meister</td></tr><tr><td>geprüft</td><td>11/2023</td><td>gez. Kramer</td></tr><tr><td colspan="3">Rev.-Nummer:</td></tr></table>		Datum	Zeichen	bearbeitet	11/2023	gez. Falke	gezeichnet	11/2023	gez. Meister	geprüft	11/2023	gez. Kramer	Rev.-Nummer:		
		Datum	Zeichen													
	bearbeitet	11/2023	gez. Falke													
	gezeichnet	11/2023	gez. Meister													
geprüft	11/2023	gez. Kramer														
Rev.-Nummer:																
 Landesstraßenbaubehörde Sachsen-Anhalt Regionalbereich Süd An der Fliedenwegkaserne 21 06130 Halle (Saale)	<table><tr><td></td><td>Datum</td><td>Zeichen</td></tr><tr><td>nachgeprüft:</td><td>30.11.2023</td><td>gez. Eckert</td></tr><tr><td colspan="3"></td></tr></table>		Datum	Zeichen	nachgeprüft:	30.11.2023	gez. Eckert									
	Datum	Zeichen														
nachgeprüft:	30.11.2023	gez. Eckert														
Nr.	Art der Änderung	Datum Zeichen														

Straßenbauverwaltung Landesstraßenbaubehörde Sachsen-Anhalt Regionalbereich Süd		Unterlage / Karte / Blatt-Nr.: 19.2/5B/3 Bestand und Auswirkungen Tiere, Pflanzen und die biologische Vielfalt - Variante B 1.5 - Maßstab: 1 : 10.000
Straße: B 181 Nächster Ort: Zöschen PROJIS-Nr.: 1517991600		
B 181 Ortsumgebung Zöschen - Wallendorf - Merseburg Umweltverträglichkeitsstudie		
aufgestellt: Halle (Saale), den 08.12.2023 Landesstraßenbaubehörde Sachsen-Anhalt Regionalbereich Süd		
im Auftrag: gez. Bredner		