


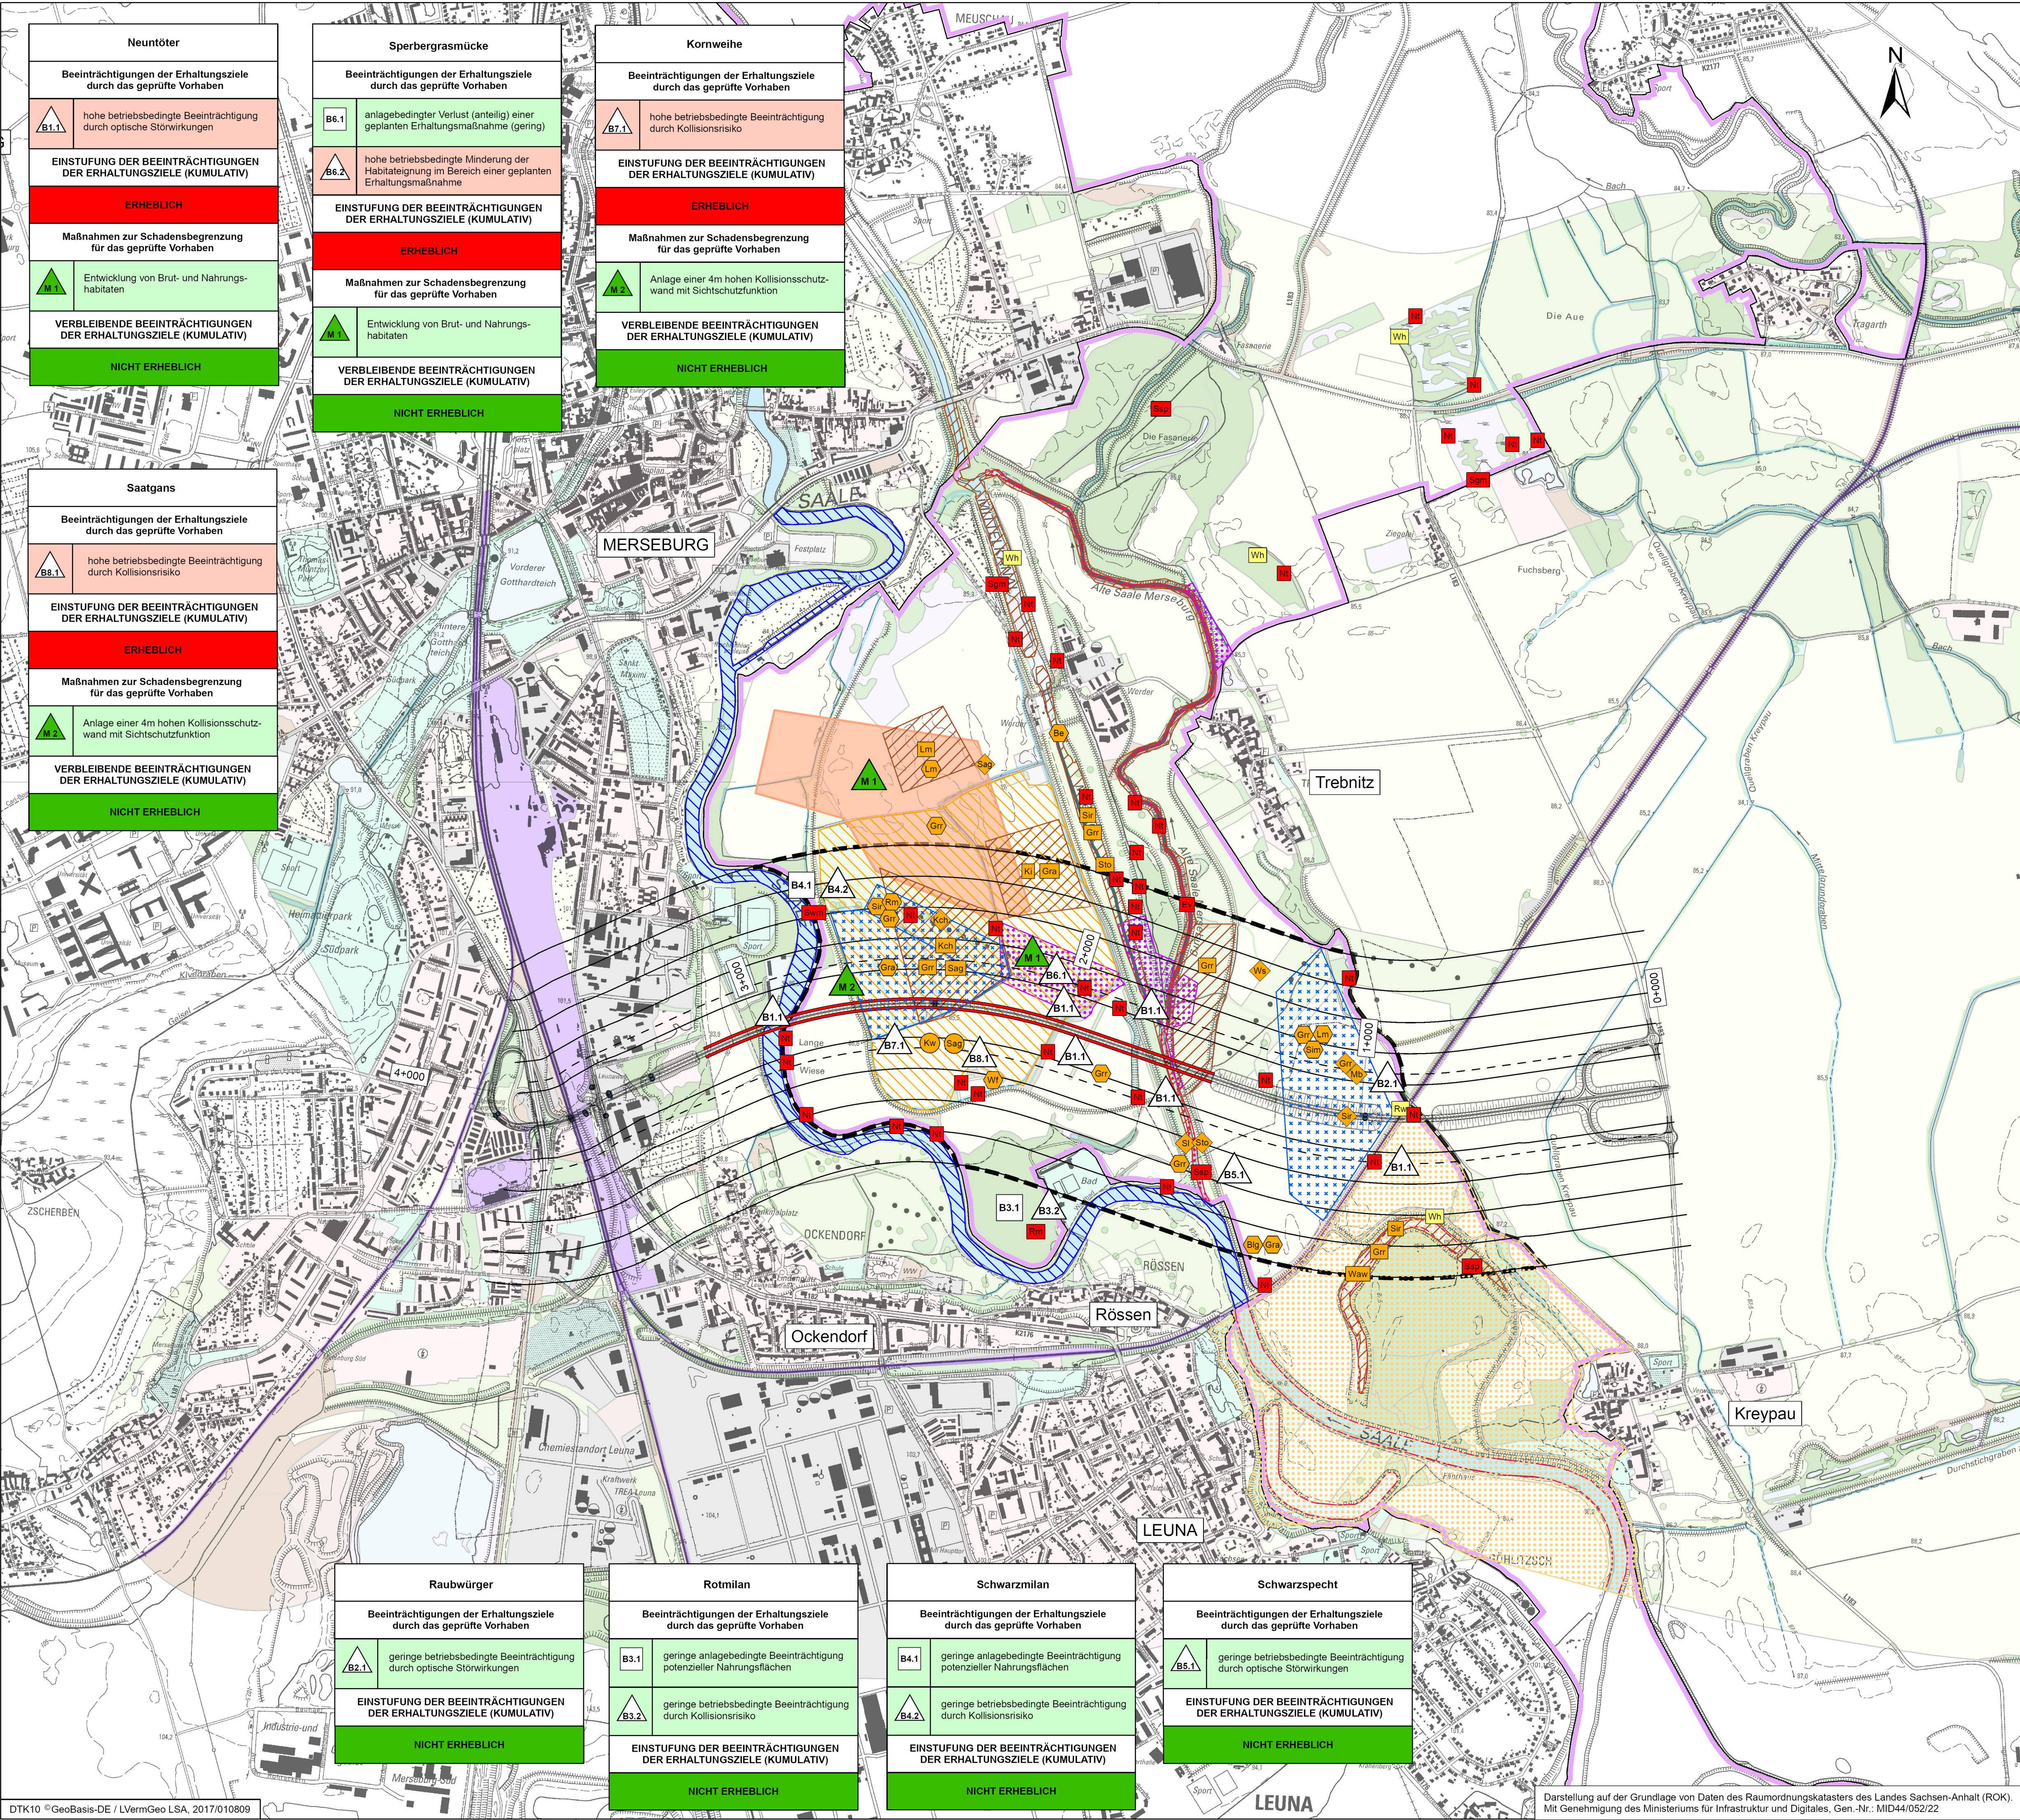

FFH-Verträglichkeitsprüfung für das Vogelschutzgebiet DE 4638-401
"Saale-Elster-Aue südlich Halle"

Bestand

Brutvogelvorkommen (Myotis 2020)

- Vogelarten nach Anhang I der VSchRL
- Ev Eisvogel
Nt Neuntöter
Rm Rotmilan
Swp Schwarzspecht
Sgm Sperbergrasmücke

- Vogelarten nach Artikel 4 Abs. 2 der VSchRL

- Rw Raubwürger
Wh Wendehals

Rastvogelvorkommen

bedeutende Rastflächen gem. Managementplan (LAU 2011)

- Grünland Gut Werder (ID: 30215)
■ Saale / Leuna-Merseburg (ID: 30216)
■ Rastfläche außerhalb der Schutzgebietsgrenze; für FFH-VP nicht relevant
■ Rastflächen gem. Kartierung 2018 / 2019 (vgl. Myotis 2020) - keine Betroffenheit (vgl. Tabelle 7)
■ Rastflächen gem. Kartierung 2020 / 2021 (vgl. Unterlage 19.4.2, Anlage 3) - keine Betroffenheit (vgl. Tabelle 7)

- Daten Myotis 2018/ 2019 (Myotis 2020)
■ Daten Managementplan (LAU 2011)
■ Daten Ornitho (2010-2019)
■ Daten Schüller-Plan 2020 / 2021 (vgl. Unterlage 18.4.2, Anlage 3)

- Be Bekassine
Blg Blassgans
Gra Graugans
Grr Graureiher
Ki Kleitz
Kw Kornweihe
Koh Kranich
Lm Lachmöwe
Mb Mausebussard
Rm Rotmilan
Sag Saatgans
Sl Scheiente
Sim Silbermöwe
Sir Silberreiher
Sso Stockente
Stm Sturmmöwe
Waw Waldwasserläufer
Wf Wanderfalke
Ws Weißstorch

Art der Beeinträchtigung

- B1.1 anlagebedingte Beeinträchtigung
■ B1.1 betriebsbedingte Beeinträchtigung

Einstufung der Erheblichkeit: **rot = erheblich**
grün = nicht erheblich

Wirkzonen des geprüften Vorhabens

- ≥ 58 dB (A) Tag in 10m Höhe
— Effektdistanzen 100 m - 500 m

Maßnahmen zur Schadensbegrenzung

- M 1 Maßnahmennummer

Art der Maßnahme

- Maßnahme zur Begrenzung von betriebsbedingten Beeinträchtigungen
■ Maßnahmensuchraum für Neuntöter
■ Kollisionsschutzwand

Sonstige wichtige gebietsbezogene Informationen

artspezifische Erhaltungsmaßnahmen gem. Managementplan (LAU 2011)

- Eisvogel
■ Sperbergrasmücke
■ Bienenfresser

Nachrichtlich

- Grenze des detailliert untersuchten Bereiches
■ Variante B 1 Pg

Schutzgebiete

- Abgrenzung des SPA DE 4638-401 "Saale-Elster-Aue südlich Halle"

Lagebezug: 42/83 (3°), LS 150 Höhenbezug: DHHN 92, HS 160

Schüller-Plan	Datum		Zeichen	
	bearbeitet	11/2023	gez. Grohmann	
	gezeichnet	11/2023	gez. Meister	
	geprüft	11/2023	gez. Kramer	
Rev.-Nummer:				

Landesstraßenbaubehörde Sachsen-Anhalt Regionalbereich Süd	Datum		Zeichen	
	nachgeprüft:	30.11.2023	gez. Eckert	

Nr.	Art der Änderung	Datum	Zeichen

RAUMVERTRÄGLICHKEITSPRÜFUNG

Straßenbauverwaltung Landesstraßenbaubehörde Sachsen-Anhalt Regionalbereich Süd		Unterlage / Blatt-Nr.: 19.4.2 Karte 2a: Bestand und Beeinträchtigungen / Maßnahmen zur Schadensbegrenzung - Variante B 1 Pg -	
Straße: B 181	Nächster Ort: Zöschen	Maßstab: 1 : 10.000	
PROJIS-Nr.: 1517991600			

B 181 Ortsumgebung Zöschen - Wallendorf - Merseburg

FFH-Verträglichkeitsprüfung für das SPA DE 4638-401
"Saale-Elster-Aue südlich Halle"

aufgestellt:
Halle (Saale), den 08.12.2023
Landesstraßenbaubehörde Sachsen-Anhalt
Regionalbereich Süd

Im Auftrag: gez. Bredner