


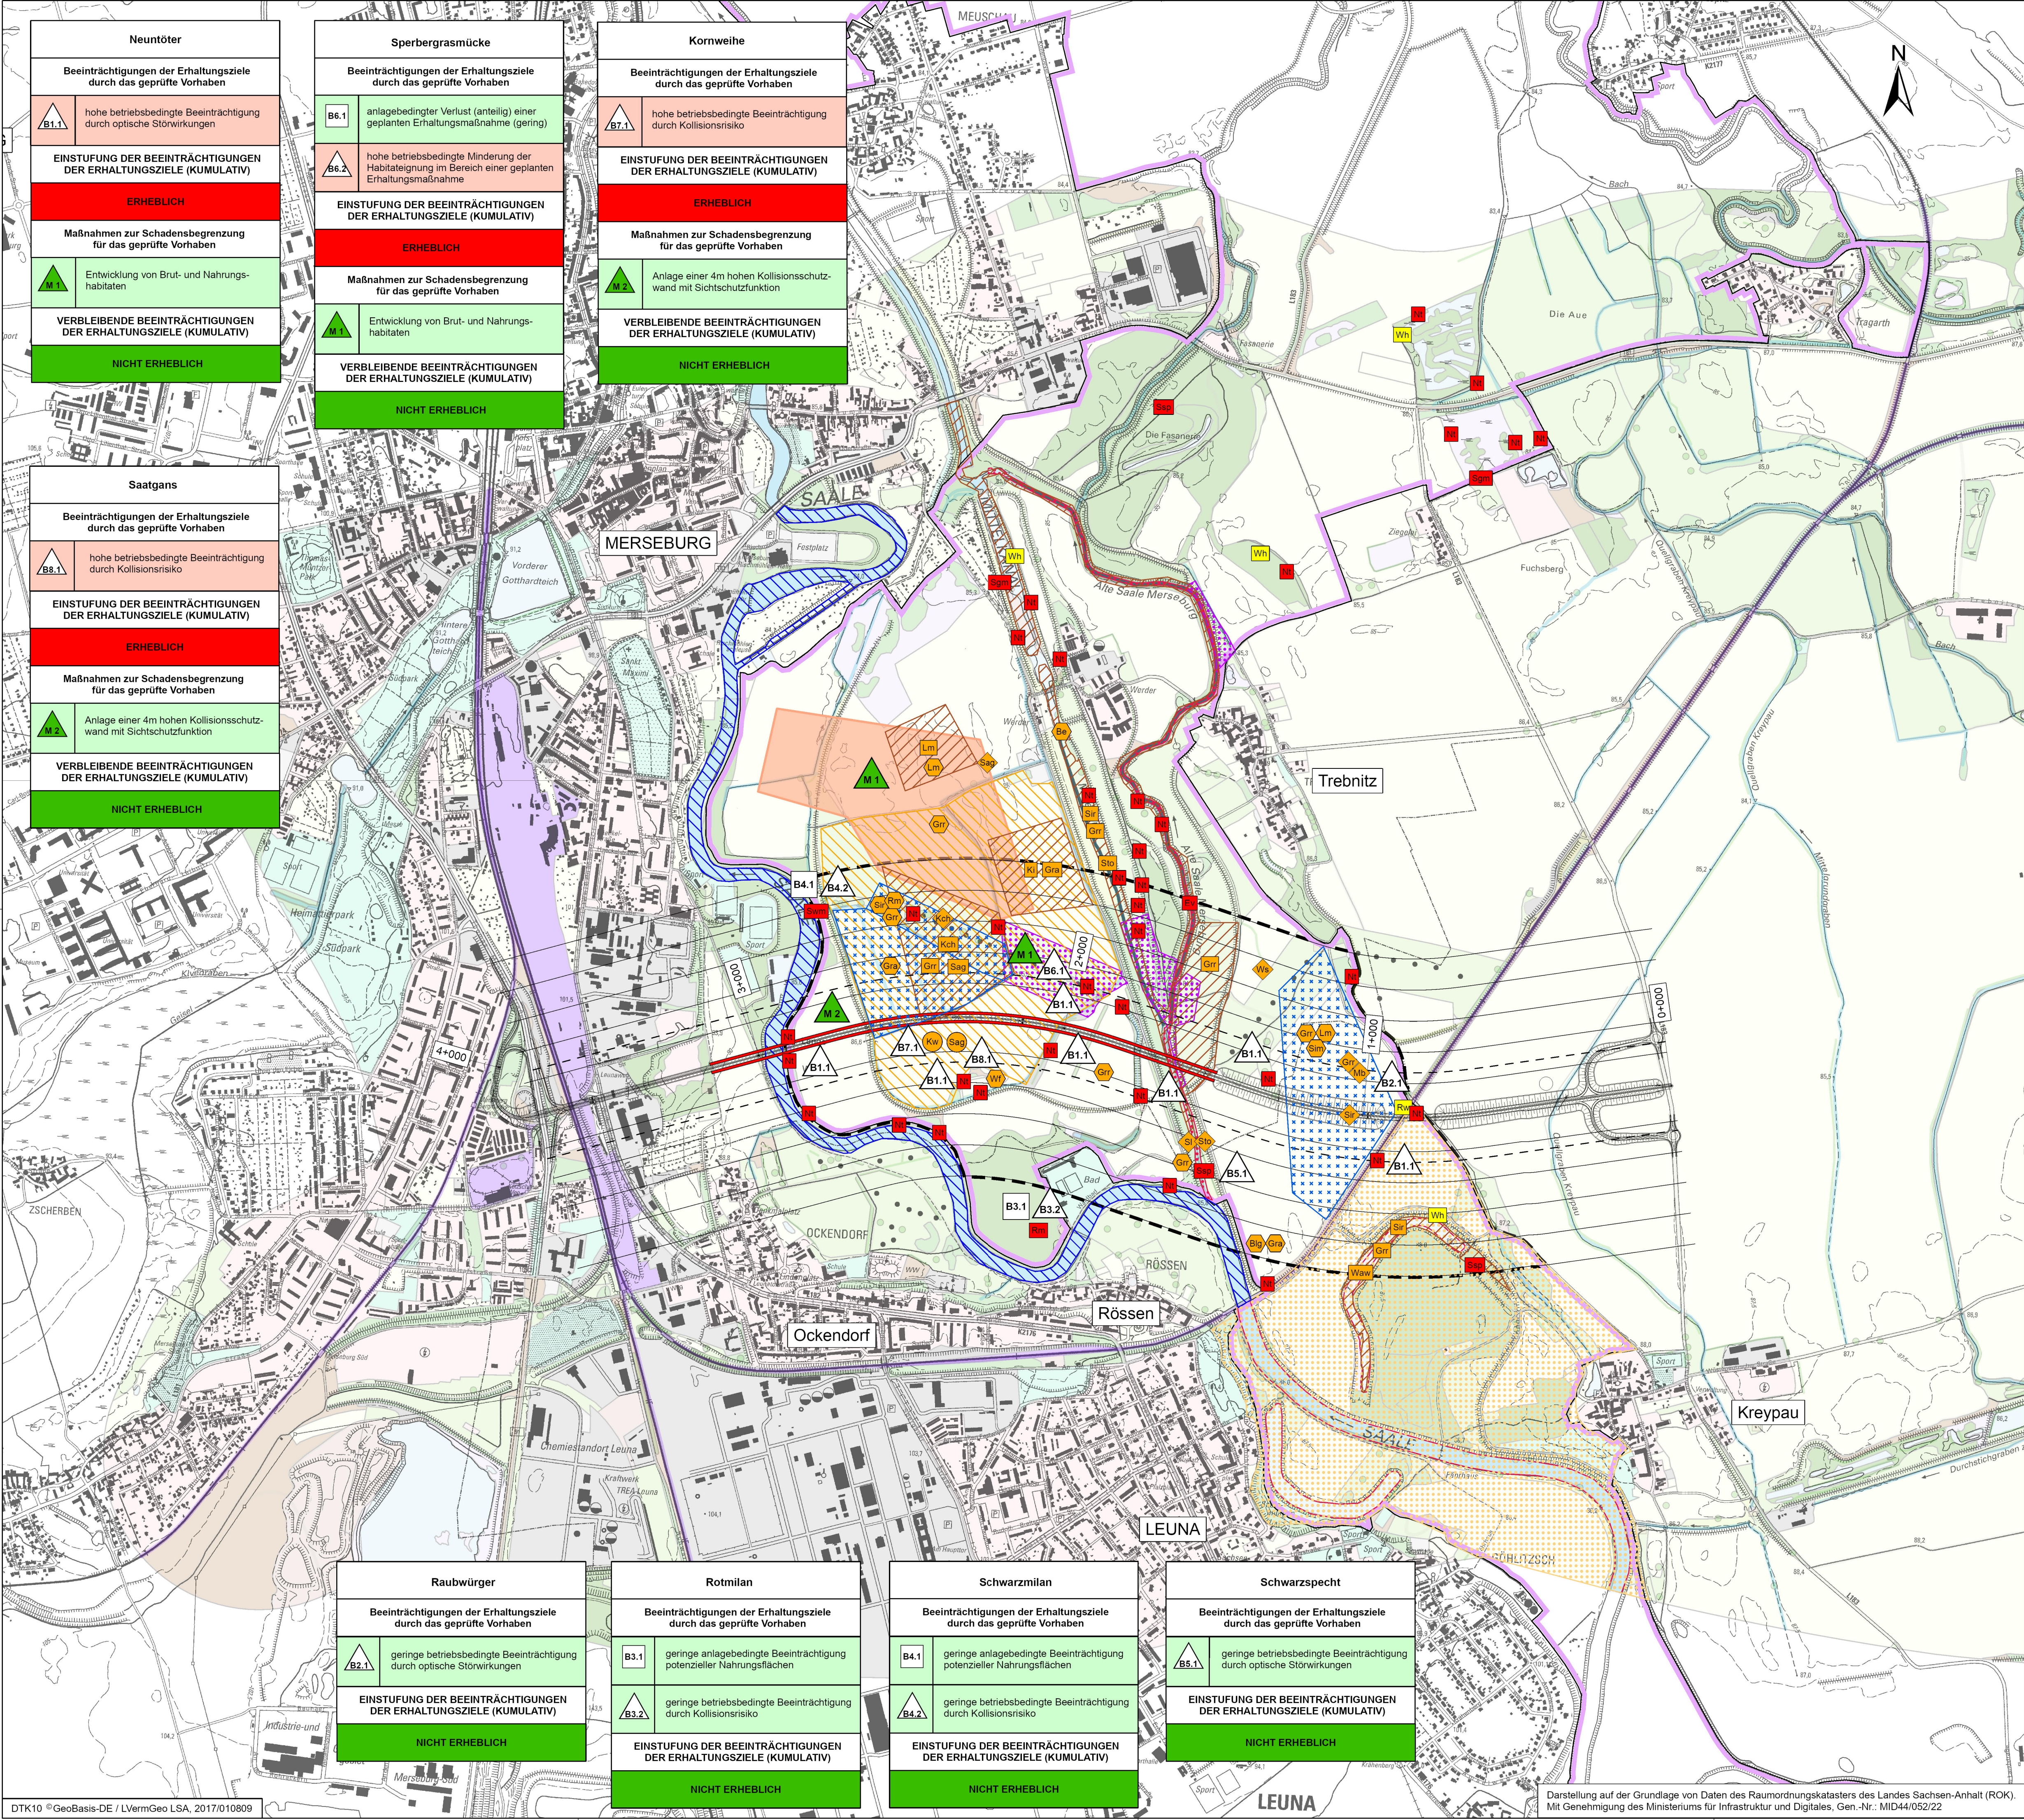

# FFH-Verträglichkeitsprüfung für das Vogelschutzgebiet DE 4638-401 "Saale-Elster-Aue südlich Halle"

## Bestand

### Brutvogelvorkommen (Myotis 2020)

- Ev Elsvogel
- Nt Neuntöter
- Rm Rotmilan
- Swm Schwarzmilan
- Ssp Schwarzspecht
- Sgm Sperbergrasmücke

- Vogelarten nach Artikel 4 Abs. 2 der VSchRL

- Rw Raubwürger
- Wh Wendehals

### Rastvogelvorkommen

bedeutende Rastflächen gem. Managementplan (LAU 2011)

- Grünland Gut Werder (ID: 30215)
- Saale / Leuna-Merseburg (ID: 30216)
- Rastfläche außerhalb der Schutzgebietsgrenze; für FFH-VP nicht relevant
- Rastflächen gem. Kartierung 2018 / 2019 (vgl. Myotis 2020) - keine Betroffenheit (vgl. Tabelle 7)
- Rastflächen gem. Kartierung 2020 / 2021 (vgl. Unterlage 19.4.2, Anlage 3) - keine Betroffenheit (vgl. Tabelle 7)

- Daten Myotis 2018/ 2019 (Myotis 2020)
- Daten Managementplan (LAU 2011)
- Daten Ornitho (2010-2019)
- Daten Schüßler-Plan 2020 / 2021 (vgl. Unterlage 18.4.2, Anlage 3)

- Be Bekassine
- Blg Blassgans
- Gra Graugans
- Grr Graureiher
- Ki Kiebitz
- Kw Kornweihe
- Kch Kranich
- Lm Lachmöwe
- Mb Mäusebussard
- Rm Rotmilan
- Sag Saatgans
- Si Schellente
- Sim Silbermöwe
- Sr Silberreiher
- Sto Stockente
- Stm Sturmmöwe
- Waw Waldwasserläufer
- Wf Wanderfalke
- Ws Weißstorch

### Art der Beeinträchtigung

- B1.1 anlagebedingte Beeinträchtigung
- B1.2 betriebsbedingte Beeinträchtigung

Einstufung der Erheblichkeit: **rot = erheblich**  
**grün = nicht erheblich**

### Wirkzonen des geprüften Vorhabens

- ≥ 58 dB (A) Tag in 10m Höhe
- Effektdistanzen 100 m - 500 m

### Maßnahmen zur Schadensbegrenzung

- M 1 Maßnahmennummer
- Art der Maßnahme
- Maßnahme zur Begrenzung von betriebsbedingten Beeinträchtigungen

- Maßnahmensuchraum für Neuntöter
- Kollisionsschutzwand

Sonstige wichtige gebietsbezogene Informationen  
artspezifische Erhaltungsmaßnahmen gem. Managementplan (LAU 2011)

- Elsvogel
- Sperbergrasmücke
- Bienenfresser

### Nachrichtlich

- Grenze des detailliert untersuchten Bereiches
- Variante B 1 Pf

### Schutzgebiete

- Abgrenzung des SPA DE 4638-401 "Saale-Elster-Aue südlich Halle"

Lagebezug: 42/83 (3"), LS 150 Höhenbezug: DHHN 92, HS 160

| Schüßler-Plan |         | Datum         | Zeichen |
|---------------|---------|---------------|---------|
| bearbeitet    | 11/2023 | gez. Grohmann |         |
| gezeichnet    | 11/2023 | gez. Meister  |         |
| geprüft       | 11/2023 | gez. Kramer   |         |
| Rev.-Nummer:  |         |               |         |

| Landesstraßenbaubehörde Sachsen-Anhalt Regionalbereich Süd |  | Datum      | Zeichen     |
|------------------------------------------------------------|--|------------|-------------|
| nachgeprüft                                                |  | 30.11.2023 | gez. Eckert |

| Nr. | Art der Änderung | Datum | Zeichen |
|-----|------------------|-------|---------|
|     |                  |       |         |

## RAUMVERTRÄGLICHKEITSPRÜFUNG

|                                                                                 |  |                                                                                                 |
|---------------------------------------------------------------------------------|--|-------------------------------------------------------------------------------------------------|
| Straßenbauverwaltung Landesstraßenbaubehörde Sachsen-Anhalt Regionalbereich Süd |  | Unterlage / Blatt-Nr.: 19.4.2                                                                   |
| Straße: B 181 Nächster Ort: Zöschen                                             |  | Karte 2b: Bestand und Beeinträchtigungen / Maßnahmen zur Schadensbegrenzung - Variante B 1 Pf - |
| PROJIS-Nr.: 1517991600                                                          |  | Maßstab: 1 : 10.000                                                                             |

### B 181 Ortsumgebung Zöschen - Wallendorf - Merseburg

FFH-Verträglichkeitsprüfung für das SPA DE 4638-401 "Saale-Elster-Aue südlich Halle"

|   |  |
|---|--|
| aufgestellt:<br>Halle (Saale), den 08.12.2023<br>Landesstraßenbaubehörde Sachsen-Anhalt Regionalbereich Süd |  |
| Im Auftrag: gez. Bredner                                                                                    |  |